

Stamlijnen



Ontsluitende lijnen




Bediening bedrijven-terreinen



Verknoping verbindend-ontsluitend netwerk




Diameter 750m

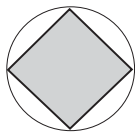


Bushalte



Nieuwe bushalte

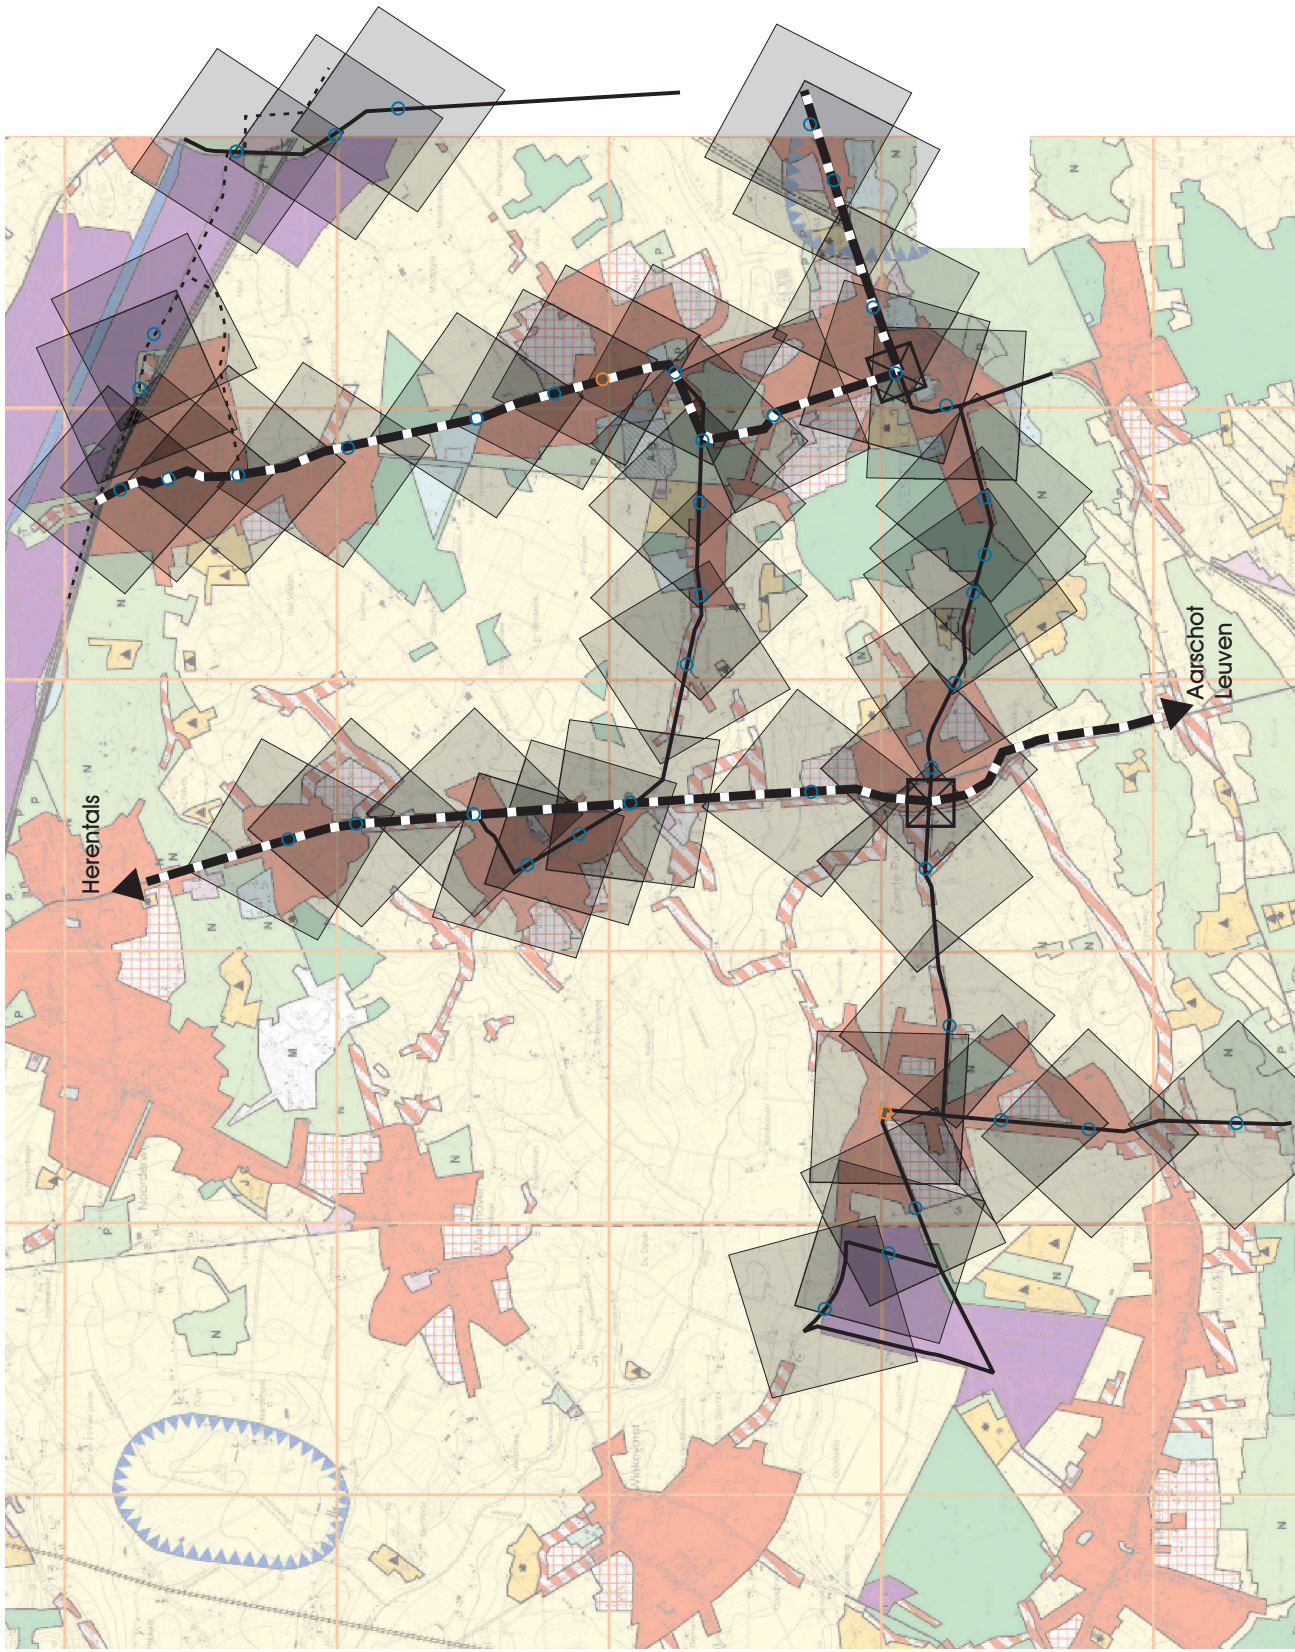

Figuur 5: OV-structuur
Beleidsscenario

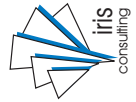

Project: Mobiliteitsplan Westerlo
Opdrachtgever: Gemeente Westerlo
Projectleider: V. Ceyssens
Tekenaar: R. Doremont
Bestand/versie: WE-scenB_OV
Dossiernummer: Loo34

Controle: jan 2002
Goedgekeuring:
Bron:
Kaartnummer: 5