


woningprogrammatie

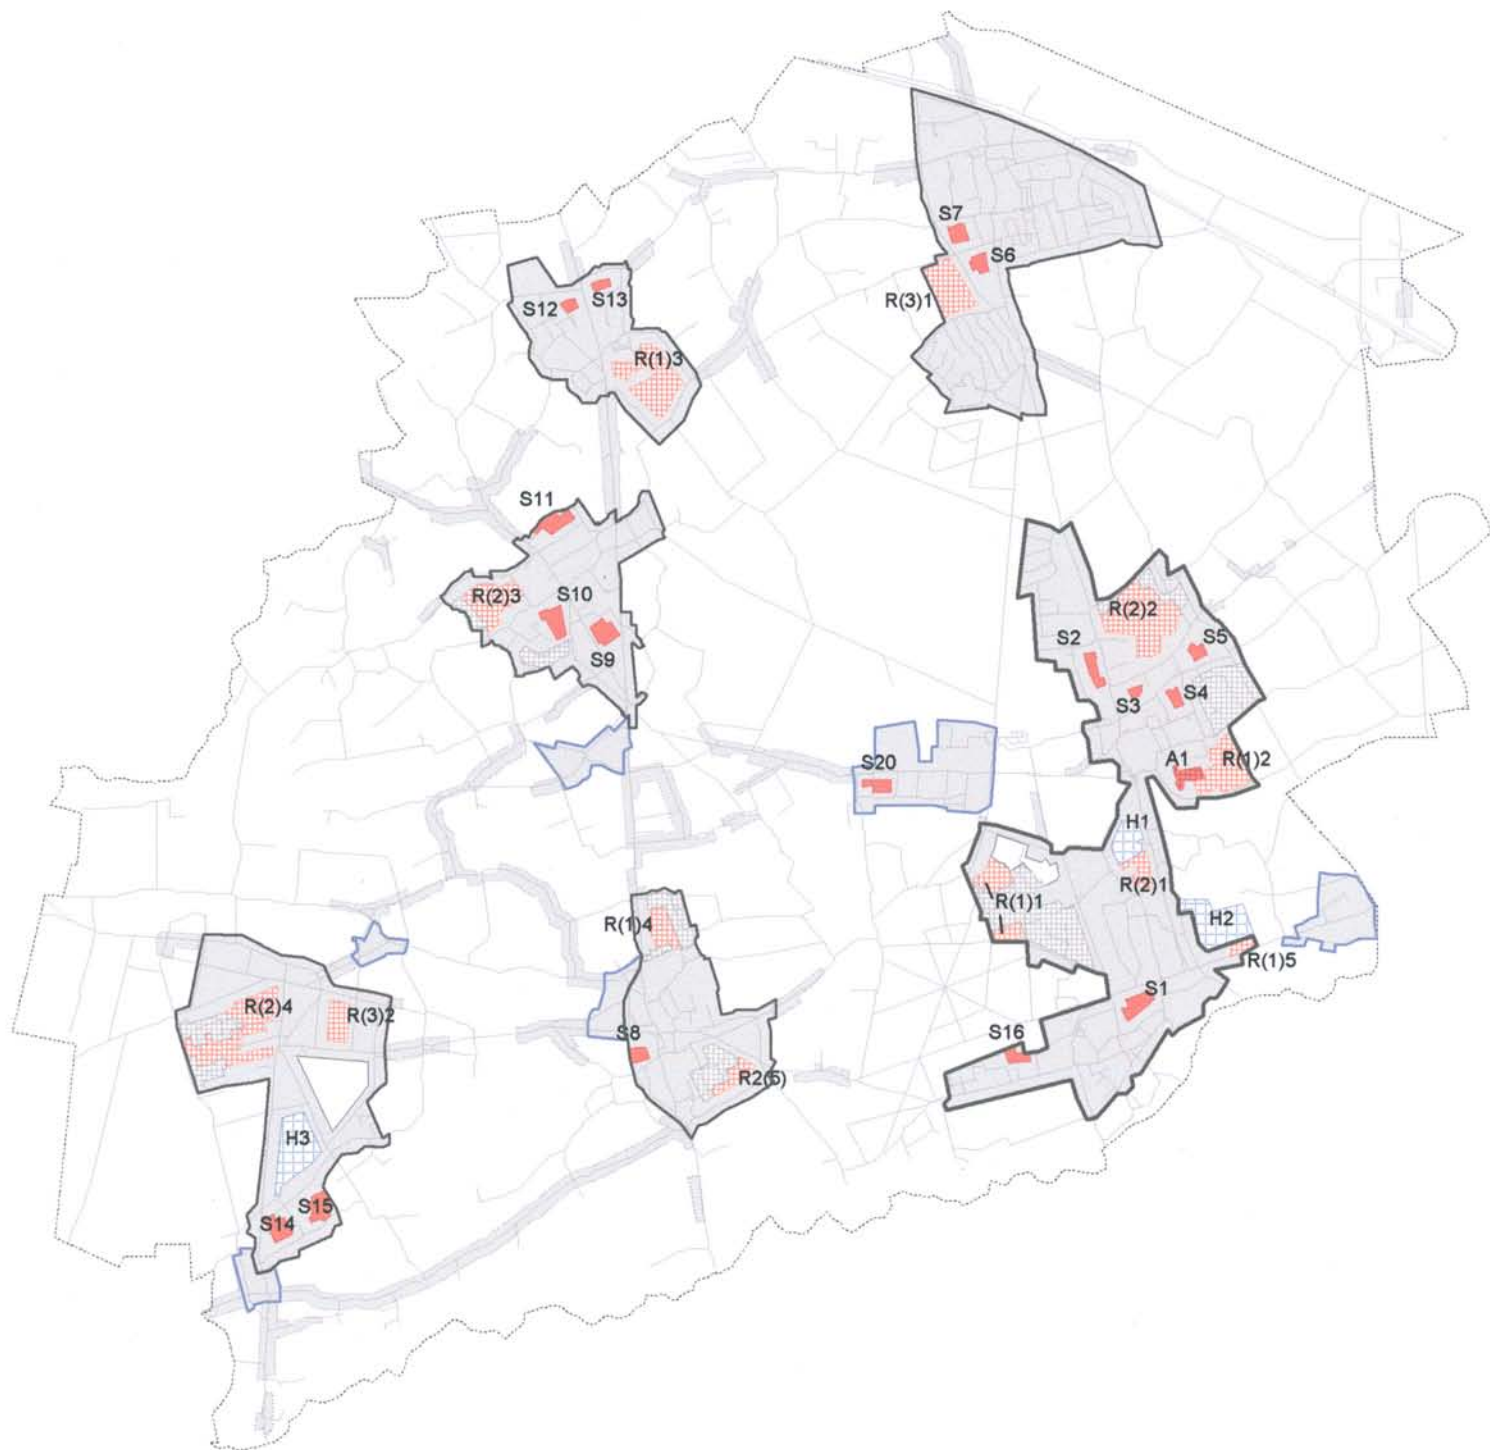

- Hoofddorp type I
- Woonkern
- Nederzetting
- Gerealiseerd woonuitbreidingsgebied
- Te stimuleren niet uitgeruste woonzone
- Aan te snijden woonuitbreidingsgebied
- Te reserveren woonuitbreidingsgebied
- Te herbestemmen woonuitbreidingsgebied
- linten

**IOK** plangroep

kaartnummer R4

datum juni 2006

fase GRS

