


gewenste ruimtelijk economische structuur

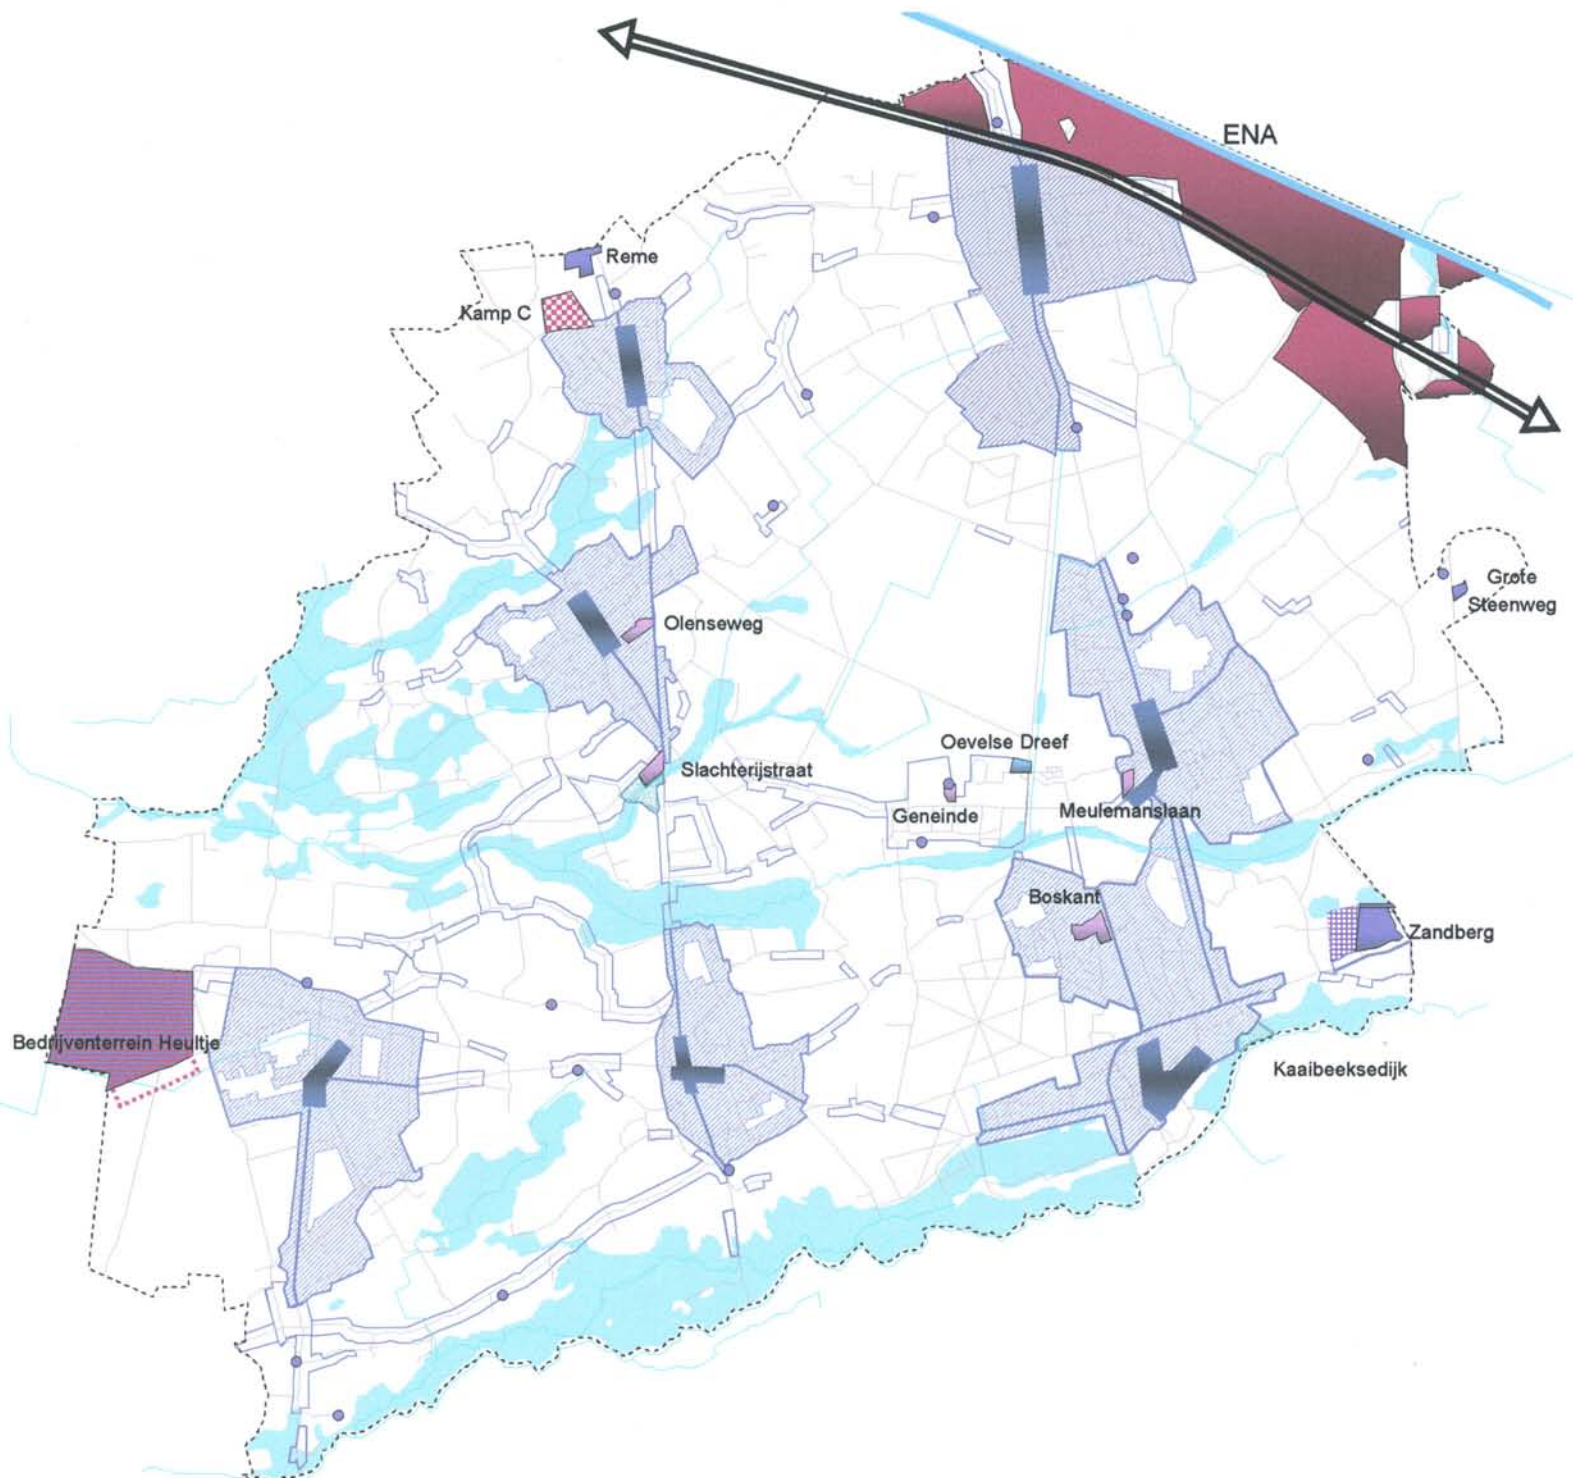

Functionele verweving in hoofddorp/woonkern

- Handelslocatie
- Economische drager
- Zachte verwevingszone

Specifieke richtlijnen per bedrijventerrein

- Zone voor verweerbare bedrijvigheid
- Zone openbaar nut i.f.v. abdijgebied
- Lokaal bedrijventerrein
- Suggestie zoekzone lokaal bedrijventerrein
- Gemengd bedrijventerrein met nabestemming lokaal bedrijventerrein
- Suggestie zoekzone uitbreiding gemengd bedrijventerrein Heultje
- Regionaal centrum voor ecologische bedrijven
- Bedrijventerreinen behorend tot het ENA
- Te herbestemmen naar zachte functie

Open ruimtebeleid

- Planologische toetsing van zonevrije bedrijvigheid in RUP
- Fysisch systeem als grensstellende randvoorwaarde voor economische ontwikkelingen

IOK plangroep

kaartnummer R5

datum juni 2006

fase GRS

