


gewenste verkeers- en vervoers-structuur

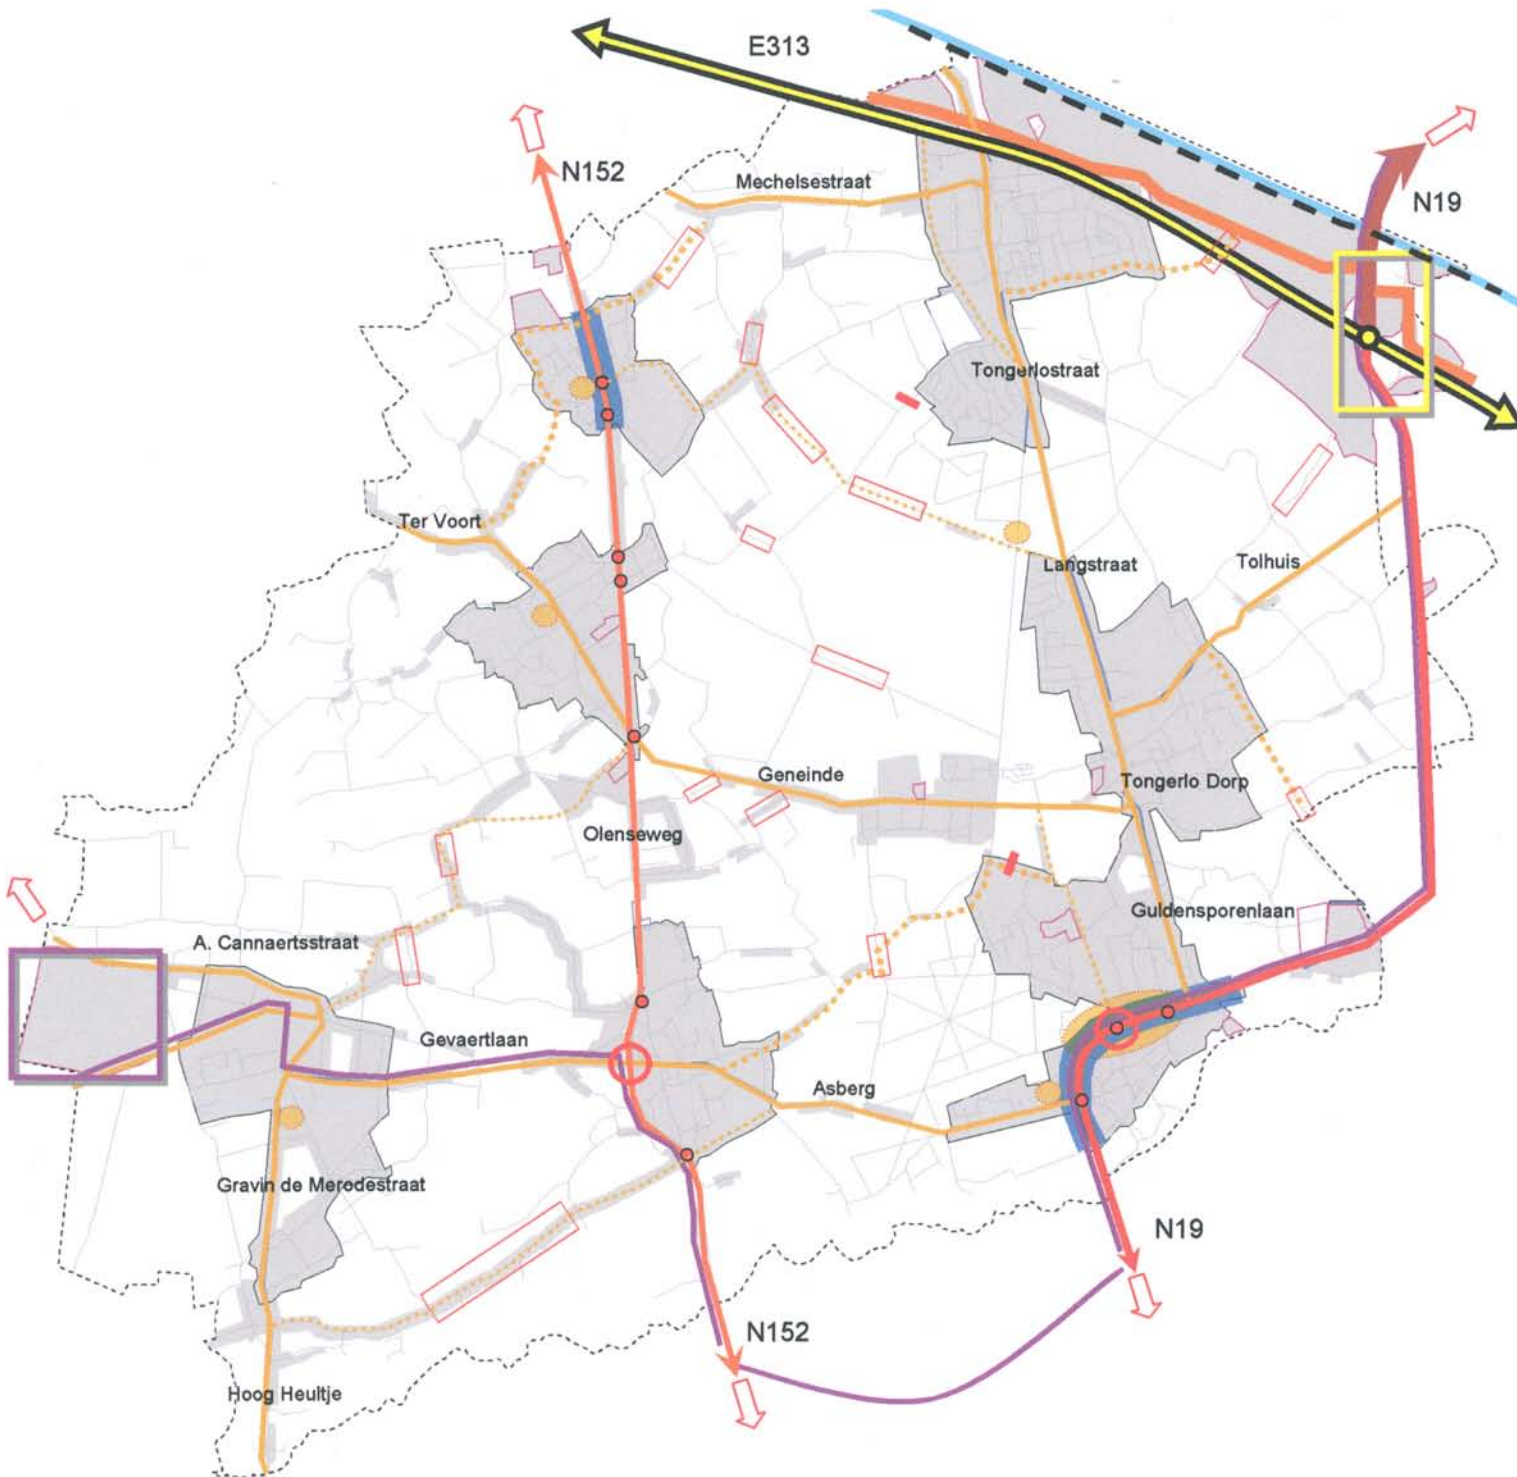

- Verblijfsgebied
- Bebouwing buiten verblijfsgebied
- Bedrijventerrein / suggestie uitbreiding
- Hoofdweg
- Primaire weg type 1
- Primaire weg type 2
- Secundaire weg type 1
- Secundaire weg type 2
- Lokale weg type 1
- Lokale weg type 2
- Lokale weg type 3
- Doortocht
- Onderbreking
- Snelheidsremmer
- Oversteekbaarheid
- Route voor zwaar verkeer
- Groeistop logistieke sector
- Oplossen knooppunt primaire wegen - hoofdweg
- Openbaar vervoersknooppunt
- Hoogfrequentie openbaar vervoersrelatie
- Herinrichten schoolomgeving
- Spoorweg 207

IOK plangroep

kaartnummer R6

datum juni 2006

fase GRS

