

## Besluiten burgemeester

Besluit

**GOEDGEKEURD**

Zitting van 23 december 2021  
Westerlo - Mobiliteit

---

**12**      **2021\_BB\_00728**      **Signalisatievergunning jaar grondgebied Westerlo, Pidpa - 20220101-20221231 - Goedkeuring**

### Samenstelling:

---

#### Aanwezig:

de heer Guy Van Hirtum

### Beschrijving

---

#### Voorgeschiedenis en context

Pidpa vraagt een jaarvergunning signalisatie aan voor het uitvoeren van dringende herstellingswerken. Ingevolge het advies van de politiezone Zuiderkempen wordt er enkel een jaarvergunning uitgereikt voor het uitvoeren van werken van 6<sup>de</sup> categorie (mobiele werken) of werken van 4<sup>de</sup> categorie (werken buiten de rijbaan waardoor de voetgangers of fietsers verplicht worden het trottoir of fietspad te verlaten, maar waardoor zij niet verplicht worden zich op de rijbaan te begeven). De signalisatievergunning is geldig tot en met 31 december 2022. Signalisatie dient per situatie geplaatst te worden aan de hand van bijgevoegde signalisatieplannen. De gemeente moet steeds van de aanvang van de werken ingelicht worden.

### Financiële en beleidsinformatie

---

#### Financiële informatie

- Actieplan: Duurzame mobiliteit en fietsers 2020-2025
- Actienummer en actie omschrijving: Actie000067 We leveren vergunningen en besluiten in het kader van mobiliteit
- Omschrijving project: Signalisatievergunning
- Raming kosten: /
- Raming opbrengsten: /
- Opdrachten: Publicatie website

### Besluit

---

#### Artikel 1

De burgemeester keurt bijgevoegde signalisatievergunning (jaar) goed.

### Bijlagen

---

1. Pidpa.pdf
2. bijlagen signalisatie.pdf

Aldus beslist in bovenvermelde zitting,  
Namens de Besluiten burgemeester





## SIGNALISATIEVERGUNNING

TOELATING VOOR HET PLAATSEN VAN TIJDELIJKE SIGNALISATIE OP DE OPENBARE WEG

De secretaris en burgemeester verlenen toelating voor het plaatsen van tijdelijke signalisatie op de openbare weg overeenkomstig het bijgevoegde plan en artikelen 98 tot 112 van de Politiecodex, aan:

<b>Aanvrager</b>	<b>Naam:</b> <b>Adres:</b> <b>Telefoon/fax:</b> <b>email:</b>	Pidpa Vierselsebaan 5, 2280 Grobbendonk 03 259 42 23 <a href="mailto:dis.admin@pidpa.be">dis.admin@pidpa.be</a>
<b>Plaats van de werken / Belemmering</b>	<b>Straat / kruispunt</b>	Grondgebied Westerlo
<b>Aard van de werken</b>		Uitvoeren van dringende werken
<b>Categorie werken</b>		<b>Werken van 6de categorie (Ministerieel besluit 7 mei 1999)</b> <ul style="list-style-type: none"><li>- Mobiele werken die het verkeer kortstondig hinderen vanwege hun relatief lage verplaatsingssnelheid of hun veelvuldig stilstaan voor het uitvoeren van werken</li><li>- Werken te signaleren volgens bijgevoegd signalisatieplan in bijlage 1 bij deze vergunning</li></ul> <b>Werken van 4de categorie</b> <ul style="list-style-type: none"><li>- Werken buiten de rijbaan waardoor de voetgangers of fietsers verplicht worden het trottoir of het fietspad te verlaten, maar waardoor zij niet verplicht worden zich op de rijbaan te begeven</li><li>- Werken te signaleren volgens het huidige situatieplan in bijlage 2, 3, 4 of 5, afhankelijk van de situatie ter plaatse</li><li>- Indien de werken een invloed hebben op het verkeer op de rijbaan (vb. machines op de rijbaan, grondopslag op de rijbaan, fietsers of voetgangers die over de rijbaan moeten, enz.) moet een afzonderlijke vergunning aangevraagd worden</li><li>- De werken mogen niet langer dan één dag duren</li></ul>
<b>Duur van de werken</b>		<b>JAARVERGUNNING GELDIG TOT 31 DECEMBER 2022</b>
<b>Uitvoerder werken / Hoofdaannemer</b>	<b>Naam:</b> <b>Adres:</b> <b>Telefoon:</b>	Idem aanvrager
<b>Signalisatie Verantwoordelijke</b>	<b>Naam:</b> <b>Telefoon:</b>	Naam en telefoonnummer moet bekend gemaakt worden bij het verplicht aanmelden van het werk.
<b>Specifieke aandachtspunten</b>		<ol style="list-style-type: none"><li>1. De gemeente moet steeds van de aanvang van de werken worden ingelicht!!!</li><li>2. De signalatievergunning of een kopie daarvan moet zich op de werf bevinden en moet te allen tijde kunnen voorgelegd worden aan de controlerende ambtenaren.</li><li>3. De vergunning moet jaarlijks opnieuw worden aangevraagd.</li><li>4. Signalisatie aan te brengen volgens bijgevoegd signalisatieplannen.</li><li>5. De signalatieborden moeten door de aannemer zelf voorzien en geplaatst worden.</li></ol>



# GEMEENTE WESTERLO


*Onderhavige toelating ontslaat de verkrijger gezamenlijk tot het naleven van alle wettelijke bepalingen en voorschriften, zoals ondermeer het Standaardbestek 250 – hoofdstuk X en het Ministeriel Besluit van 07 mei 1999 betreffende het signaleren van werken en verkeersbelemmeringen op de openbare weg.*

Westerlo, 23 december 2021


Kim Saliën  
Waarnemend algemeen directeur

Guy Van Hirtum  
burgemeester

Werken van 6de categorie - Gewone wegen met toegelaten maximum snelheid tot 90 km/h

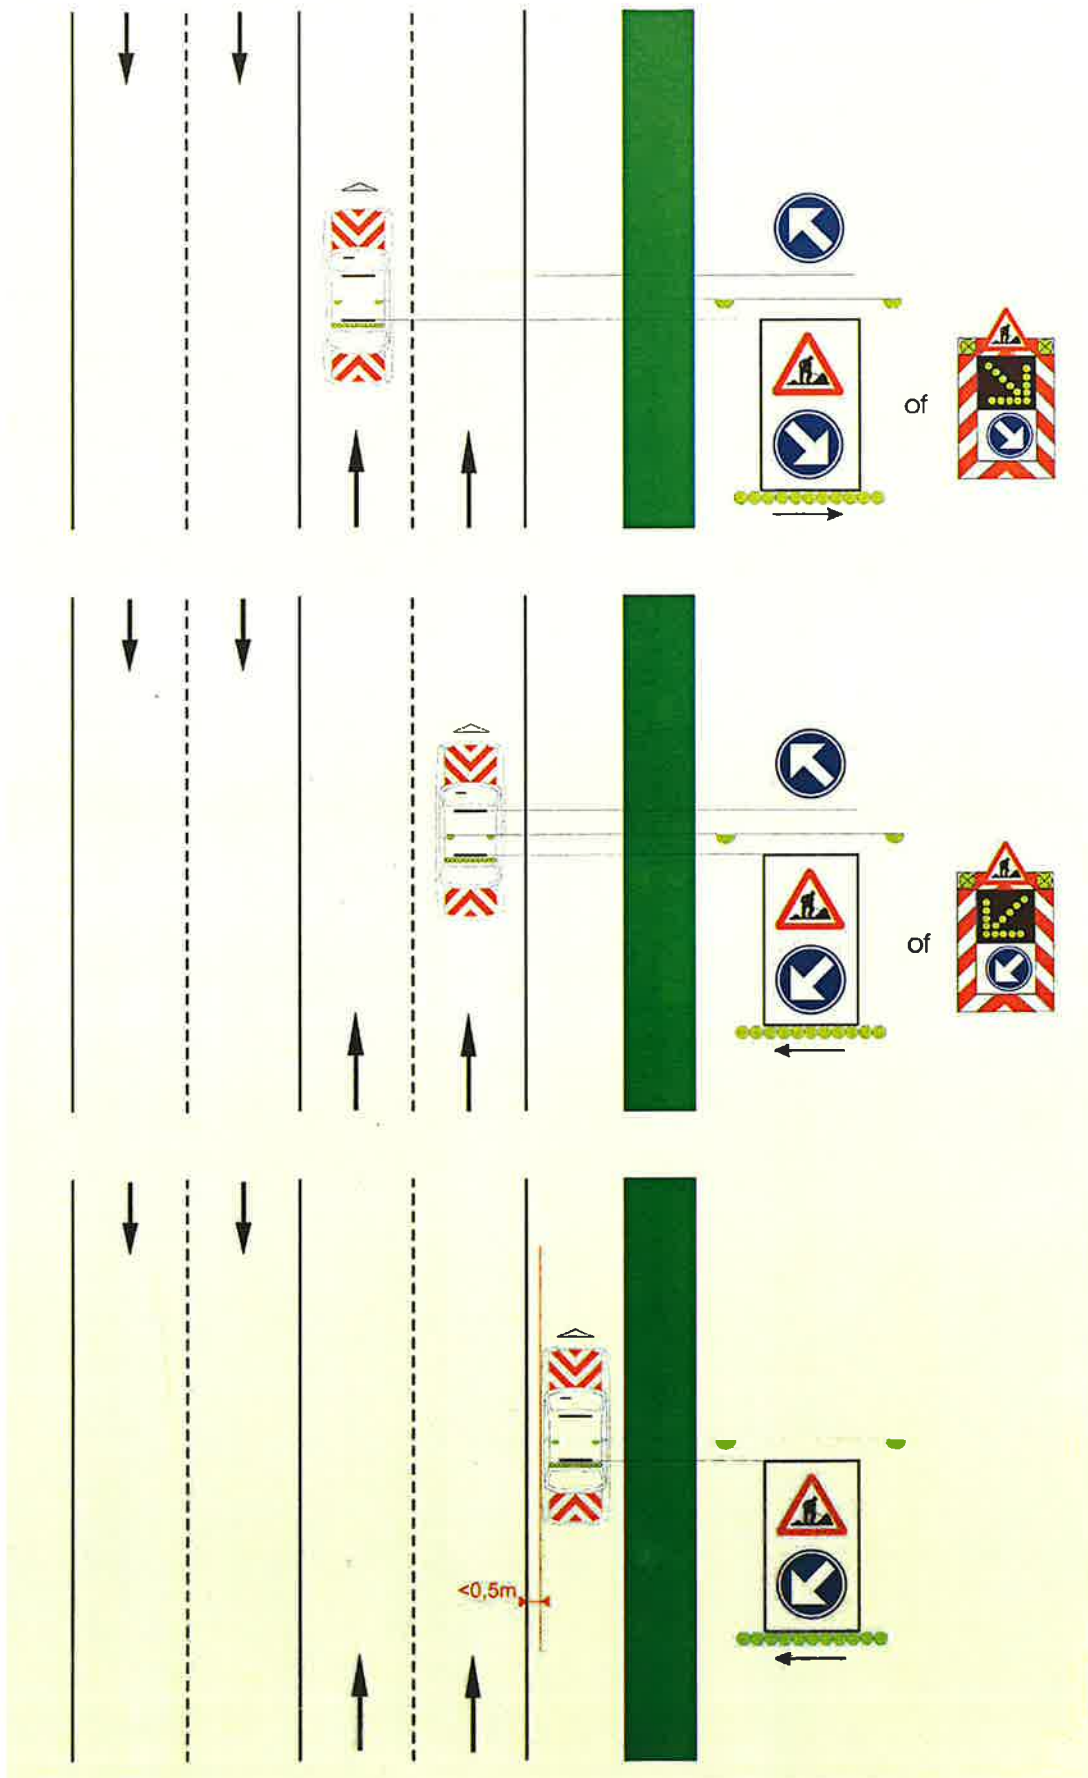


Werken van 4de categorie - Belemmering op verhard fietspad/trottoir zonder innam e van de rijbaan en rekening houdend met het niveauverschil

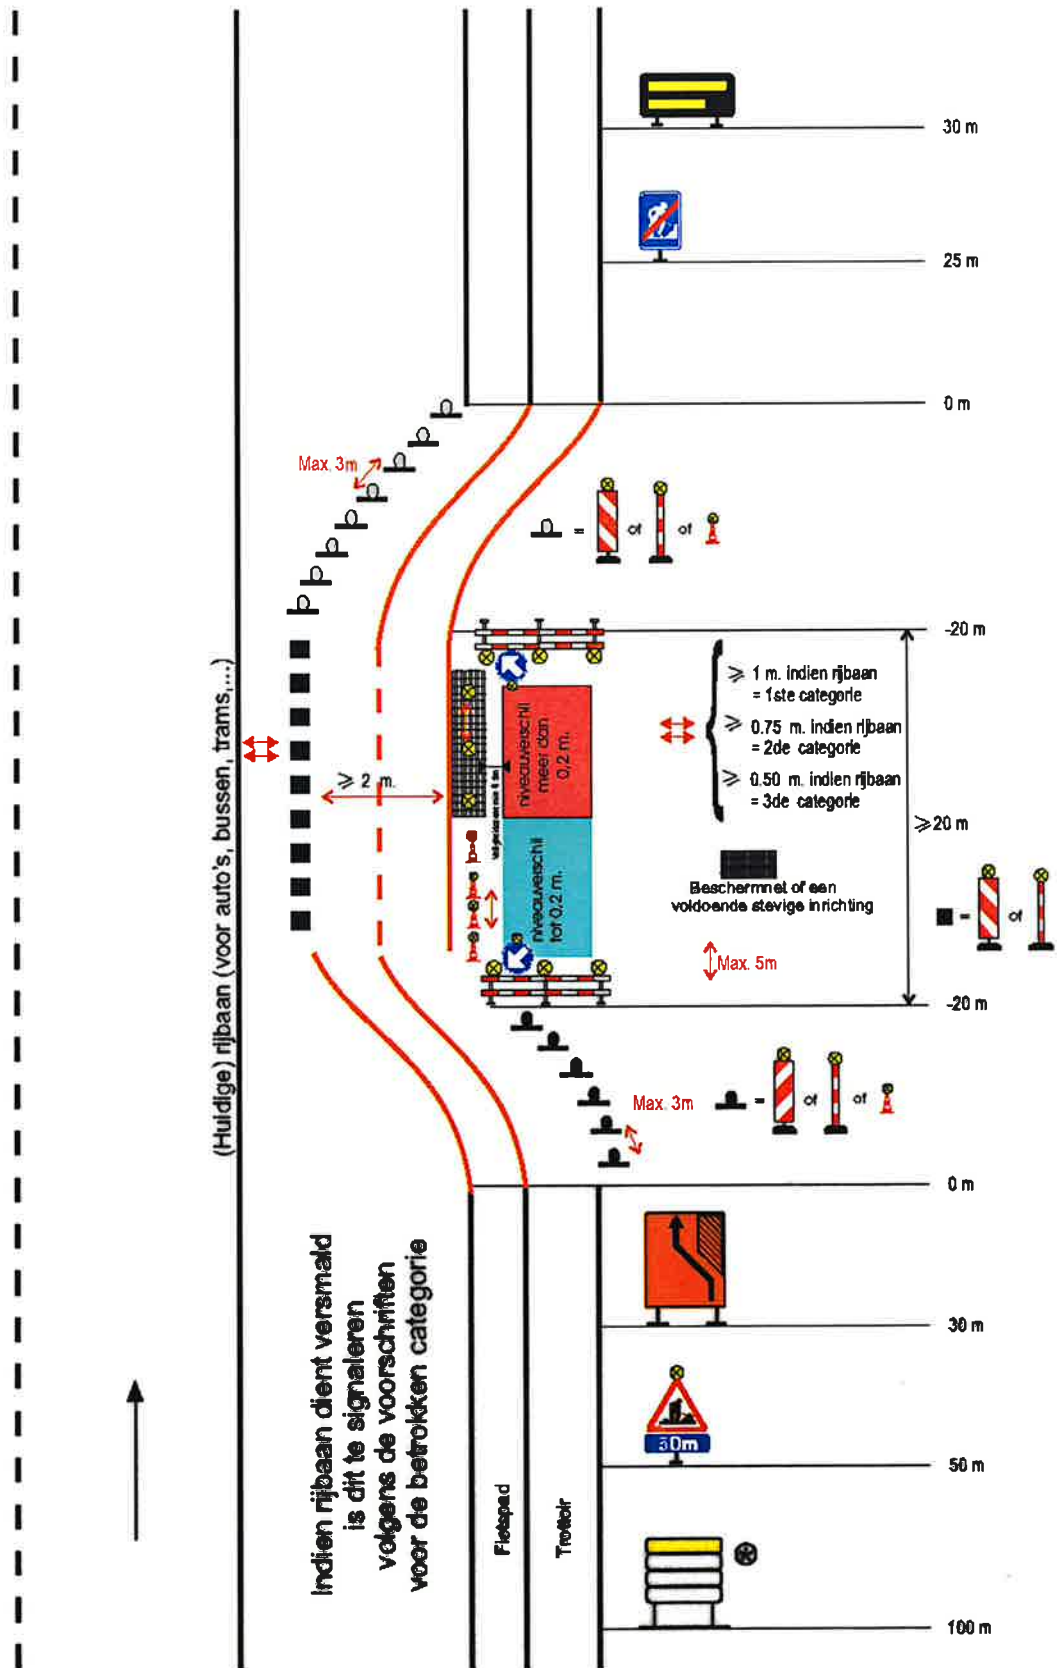


Cat IV - S 1

Werken van 4de categorie - Inname van het fietspad, doorgang over onverharde berm

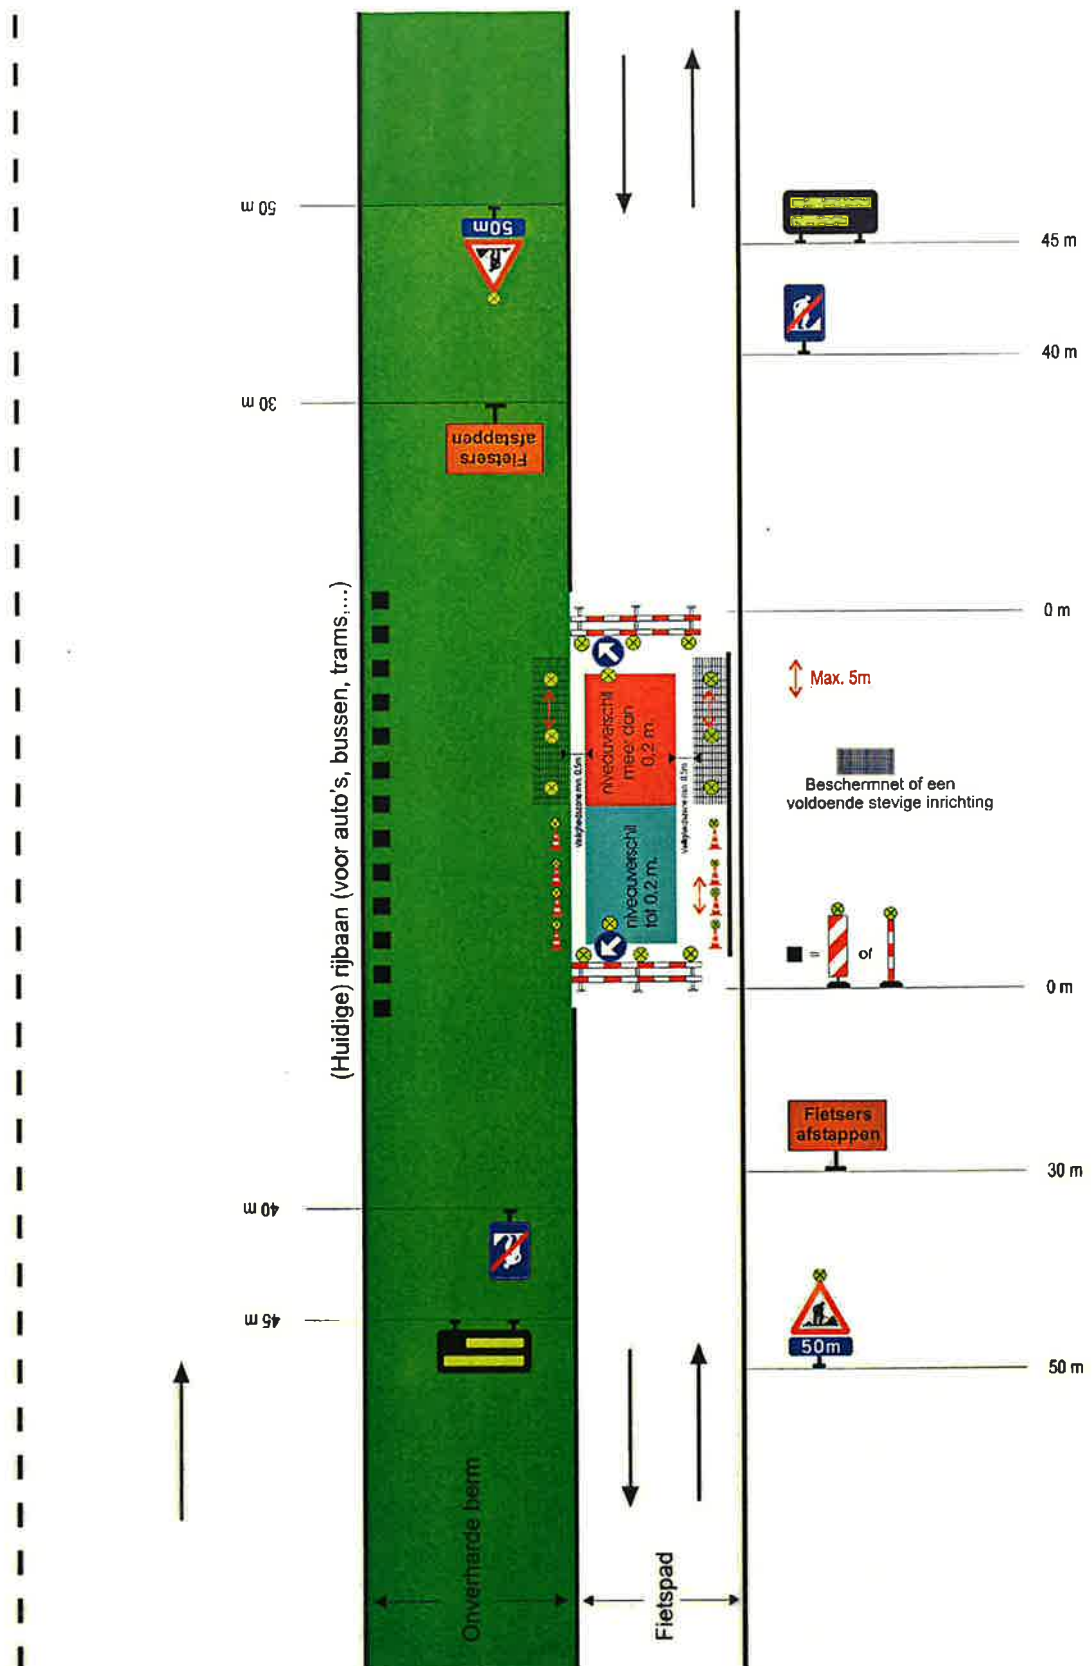


Werken van 4de categorie - Belemmering over lange afstand op het fietspad of verhoogd en verhard trottoir maar met een doorgang van minstens 1 m en rekening houdend met het niveauverschil

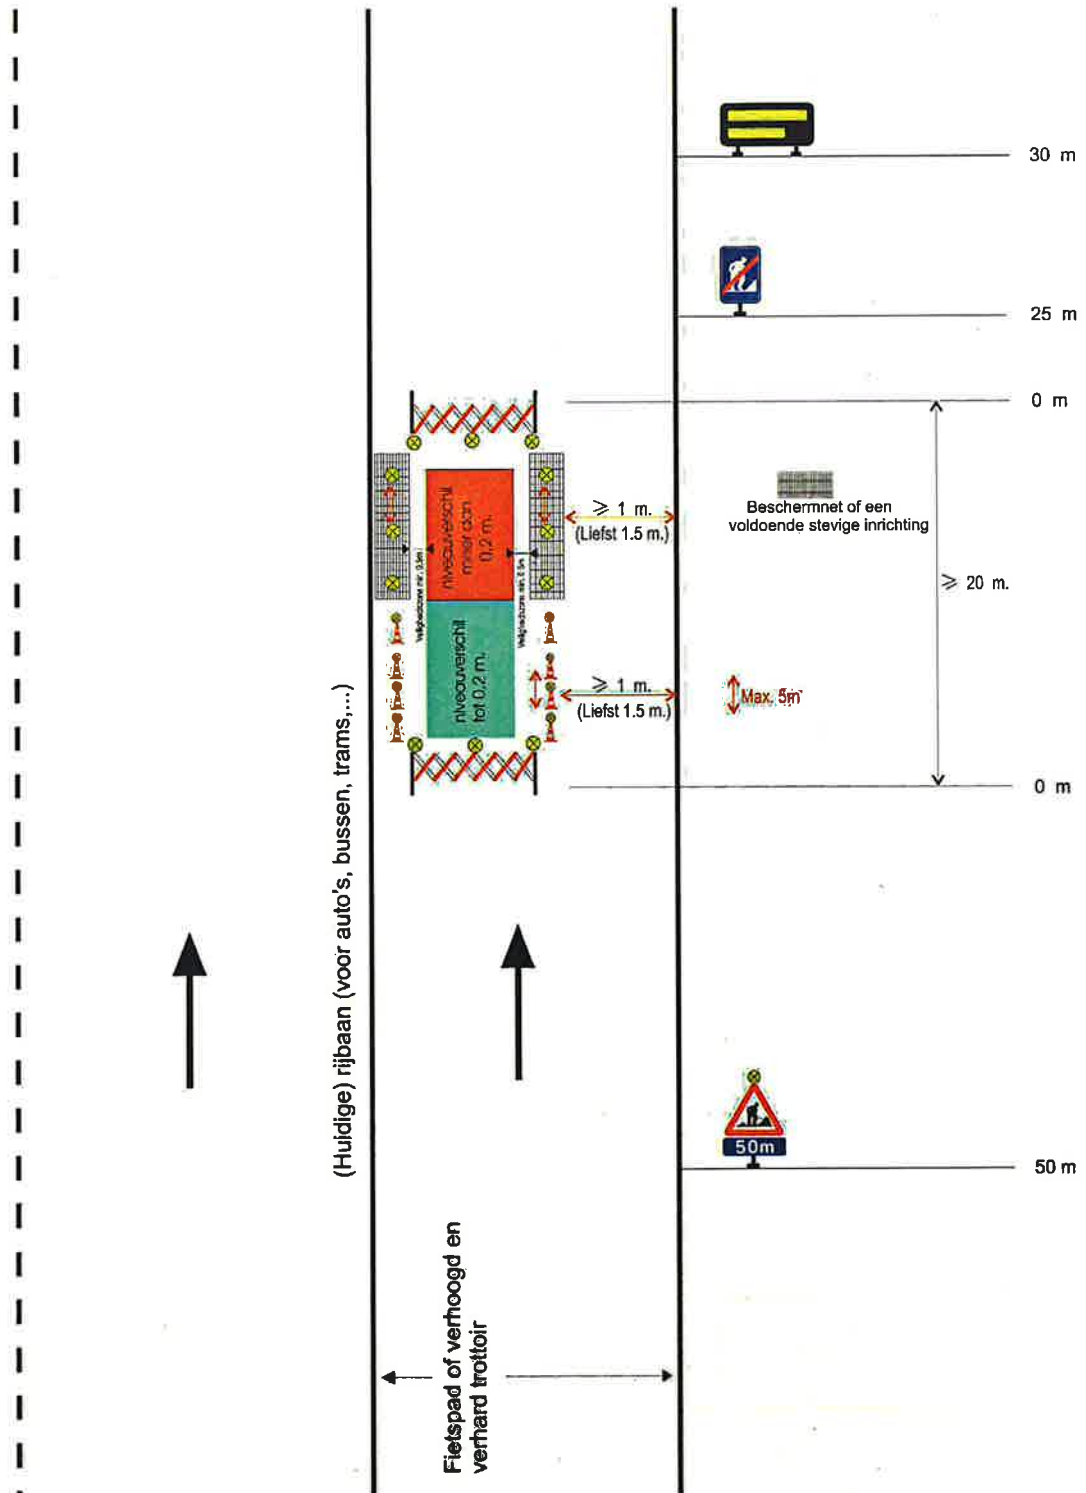



Werken van 4de categorie - Belemmering over korte afstand op het fietspad of verhoogd en verhard trottoir maar met een doorgang van minstens 1 m en rekening houdend met het niveauverschil

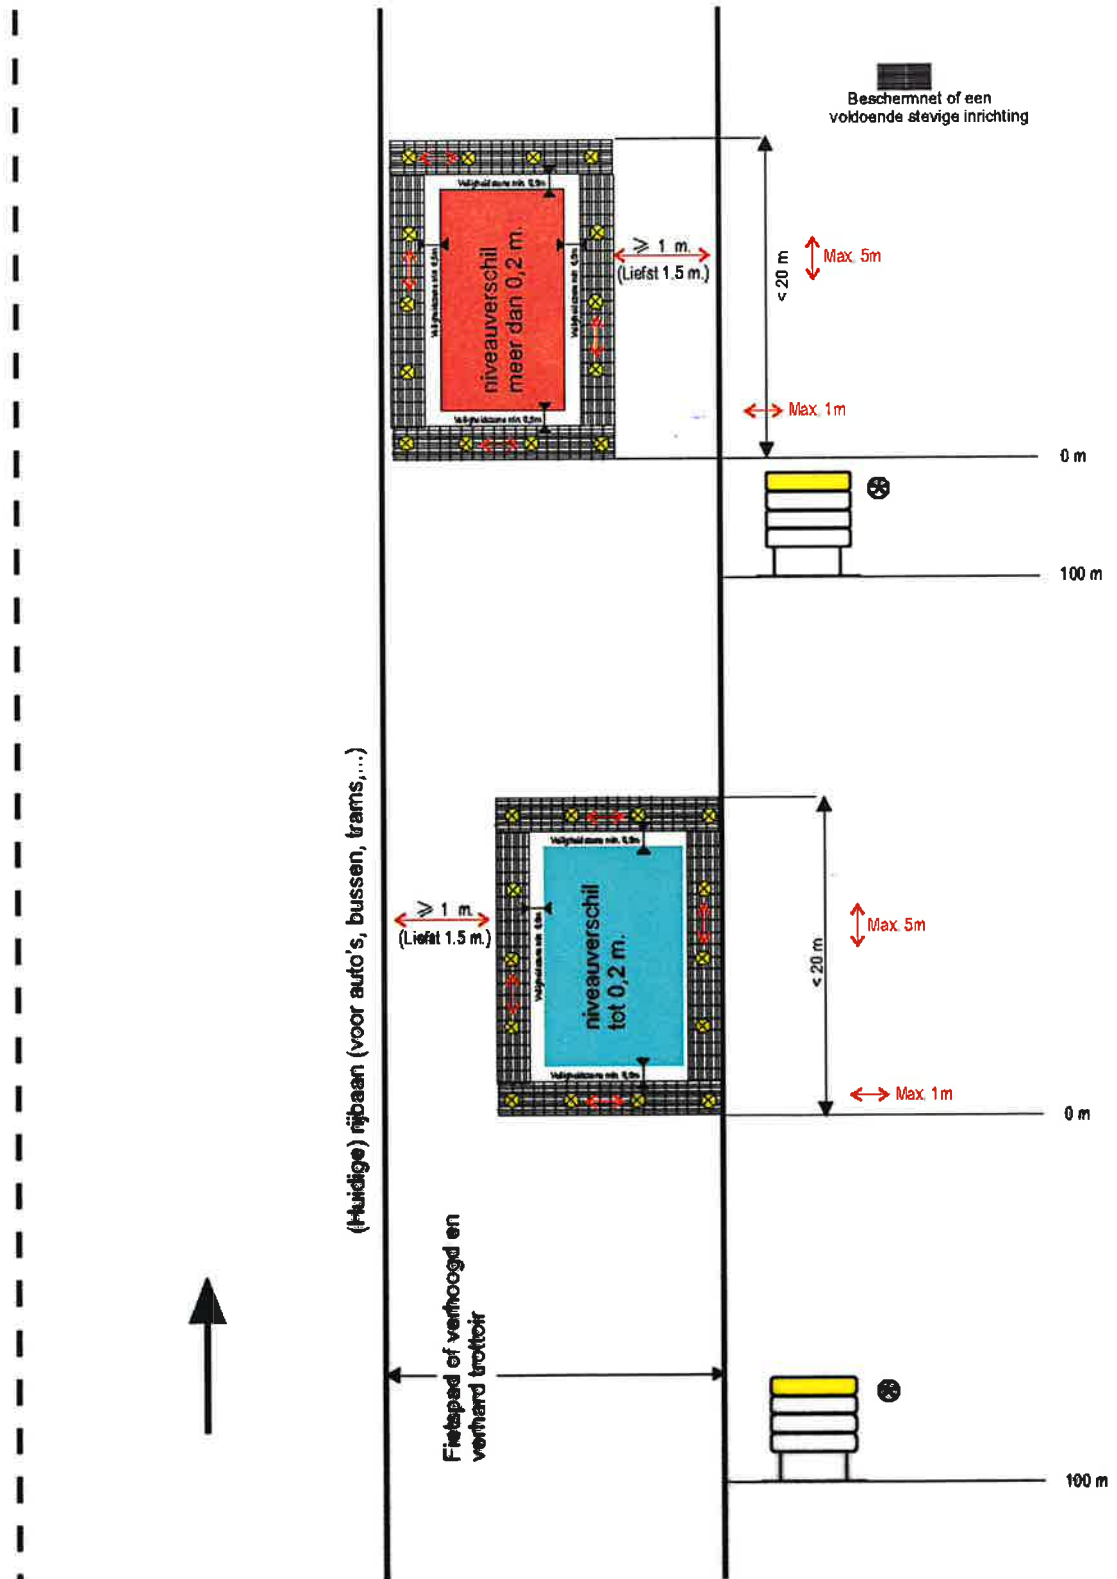

Cat IV - S 4

Kim  
Saliën  
waarnemend algemeen directeur

Guy Van Hirtum  
burgemeester