

Besluiten burgemeester

Besluit

GOEDGEKEURD

Zitting van 18 januari 2024
Westerlo - Mobiliteit

1	2024_BB_00036	Signalisatievergunning grondgebied Westerlo puntopeningen (huisaansluitingen) Fiberklaar - 20230712-20240131, verlengd tot en met 20240731 - Goedkeuring
----------	----------------------	---

Samenstelling:

Aanwezig:

Guy Van Hirtum

Beschrijving

Voorgeschiedenis en context

De burgemeester keurde in zittingen van 11 april 2023 en 24 oktober 2023 een permanente signalisatievergunning met een looptijd van 3 maanden goed op vraag van firma Circet, Moestoemaatheide 19 te Geel met betrekking tot de uitvoering van puntopeningen (huisaansluitingen) in het kader van de aanleg van het glasvezelnetwerk Fiberklaar, en dit op het grondgebied van gemeente Westerlo (zie bijgevoegde plannen met aanduiding van regio's). Het zijn werken van 4de categorie, meer bepaald werkzaamheden buiten de rijbaan waardoor de voetgangers of fietsers verplicht worden het trottoir of het fietspad te verlaten maar waardoor zij niet verplicht worden zich op de rijbaan te begeven. De werken zijn te signaleren volgens bijgevoegde standaard signalisatieplannen, afhankelijk van de situatie ter plaatse. De signalisatievergunning werd afgeleverd voor de periode van 12 april 2023 tot en met 12 juli 2023 en werd een eerste maal verlengd tot en met 31 januari 2024. Firma Circet vraagt nu om de signalisatievergunning nogmaals te verlengen tot en met 31 juli 2024. De gemeente moet steeds wekelijks worden ingelicht over de op stapel staande werken (locaties). Politiezone Zuiderkempen gaf positief advies. Een aangepaste signalisatievergunning moet opgemaakt worden. De vereiste signalisatieborden moeten geplaatst worden.

Financiële en beleidsinformatie

Financiële informatie

- Actieplan: Duurzame mobiliteit en fietsers 2020-2025
- Actienummer en actie omschrijving: Actie000067 We leveren vergunningen en besluiten in het kader van mobiliteit
- Omschrijving project: Signalisatievergunning
- Raming kosten: /
- Raming opbrengsten: /
- Opdrachten: Publicatie website

Besluit

Artikel 1

De burgemeester keurt bijgevoegde signalatievergunning goed.

Bijlagen

1. signalatievergunning_puntopeningen.pdf
2. Sabine Schauwers_20230411141012.pdf
3. Sabine Schauwers_20230411141031.pdf
4. WESLO-01 Muurtekening-01.pdf
5. WESLO-01 Muurtekening-02.pdf
6. WESLO-01 Muurtekening-03.pdf
7. WESLO-01 Muurtekening-04.pdf
8. WESLO-02 Muurtekening-01.pdf
9. WESLO-02 Muurtekening-02.pdf

Aldus beslist in bovenvermelde zitting,
Namens de Besluiten burgemeester



SIGNALISATIEVERGUNNING

TOELATING VOOR HET PLAATSEN VAN TIJDELIJKE SIGNALISATIE OP DE OPENBARE WEG

De algemeen directeur en burgemeester verlenen toelating voor het plaatsen van tijdelijke signalisatie op de openbare weg **overeenkomstig het bijgevoegde plan** en artikelen 98 tot 112 van de Politiecodex, aan:

Aanvrager	Naam: Adres: Telefoon/fax: email:	Circet Infratechniek Moestoemaatheide 19, 2440 Geel 0477 77 46 19 / 0496 21 27 28 Wesley.smet@circet.be / dave.pairoux@circet.be
Plaats van de werken / Belemmering	Straat / kruispunt	Grondgebied Westerlo
Aard van de werken		Puntopeningen (huisaansluitingen) in kader van aanleg glasvezelnetwerken Fiberklaar
Categorie werken		Werken van 4^{de} categorie <ul style="list-style-type: none">- Werken buiten de rijbaan waardoor de voetgangers of fietsers verplicht worden het trottoir of het fietspad te verlaten, maar waardoor zij niet verplicht worden zich op de rijbaan te begeven- Werken te signaleren volgens het huidige situatieplan in bijlage 2, 3, 4 of 5, afhankelijk van de situatie ter plaatse (zie ook extra toegevoegde signalisatieplannen 4^{de} categorie)- Indien de werken een invloed hebben op het verkeer op de rijbaan (vb. machines op de rijbaan, grondopslag op de rijbaan, fietsers of voetgangers die over de rijbaan moeten, enz.) moet een afzonderlijke vergunning aangevraagd worden- De werken mogen niet langer duren dan één dag
Duur van de werken		VERGUNNING GELDIG VAN 31 JANUARI 2024 TOT EN MET 31 JULI 2024
Uitvoerder werken / Hoofdaannemer	Naam: Adres: Telefoon:	Idem aanvrager
Signalisatie Verantwoordelijke	Naam: Telefoon:	Naam en telefoonnummer moet bekend gemaakt worden bij het verplicht aanmelden van het werk.
Specifieke aandachtspunten		<ol style="list-style-type: none">1. De gemeente moet steeds van de aanvang van de werken worden ingelicht!!!2. De signalisatievergunning of een kopie daarvan moet zich op de werf bevinden en moet te allen tijde kunnen voorgelegd worden aan de controlerende ambtenaren.


	<ol style="list-style-type: none">3. De vergunning moet jaarlijks opnieuw worden aangevraagd.4. Signalisatie aan te brengen volgens bijgevoegd signalisatieplannen.5. De signalisatieborden moeten door de aannemer zelf voorzien en geplaatst worden.
<i>Onderhavige toelating ontslaat de verkrijger geenszins tot het naleven van alle wettelijke bepalingen en voorschriften, zoals ondermeer het Standaardbestek 250 – hoofdstuk X en het Ministeriel Besluit van 07 mei 1999 betreffende het signaleren van werken en verkeersbelemmeringen op de openbare weg.</i>	

Westerlo, 18 januari 2024

Jo Vankrunkelsven
algemeen directeur


Guy Van Hirtum
burgemeester

Werken van 4de categorie - Belemmering op verhard fietspad/trottoir zonder inname van de rijbaan en rekening houdend met het niveauverschil

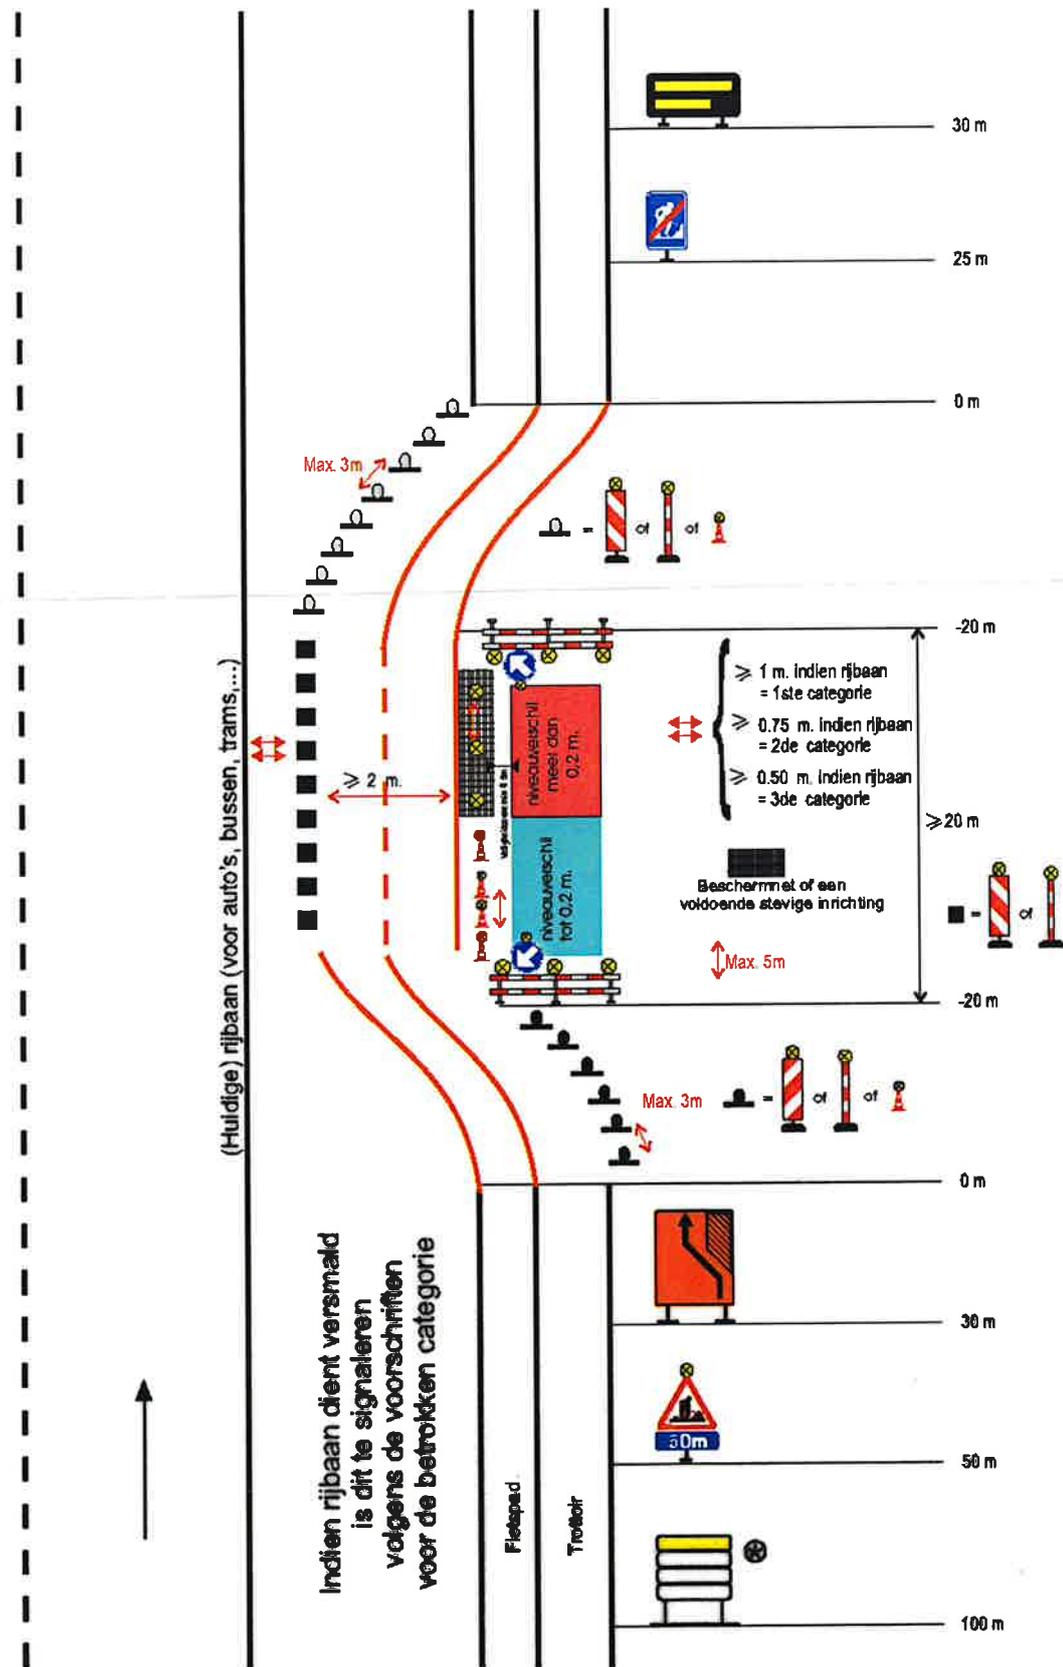


Cat IV - S 1


Werken van 4de categorie - Inname van het fietspad, doorgang over onverharde berm

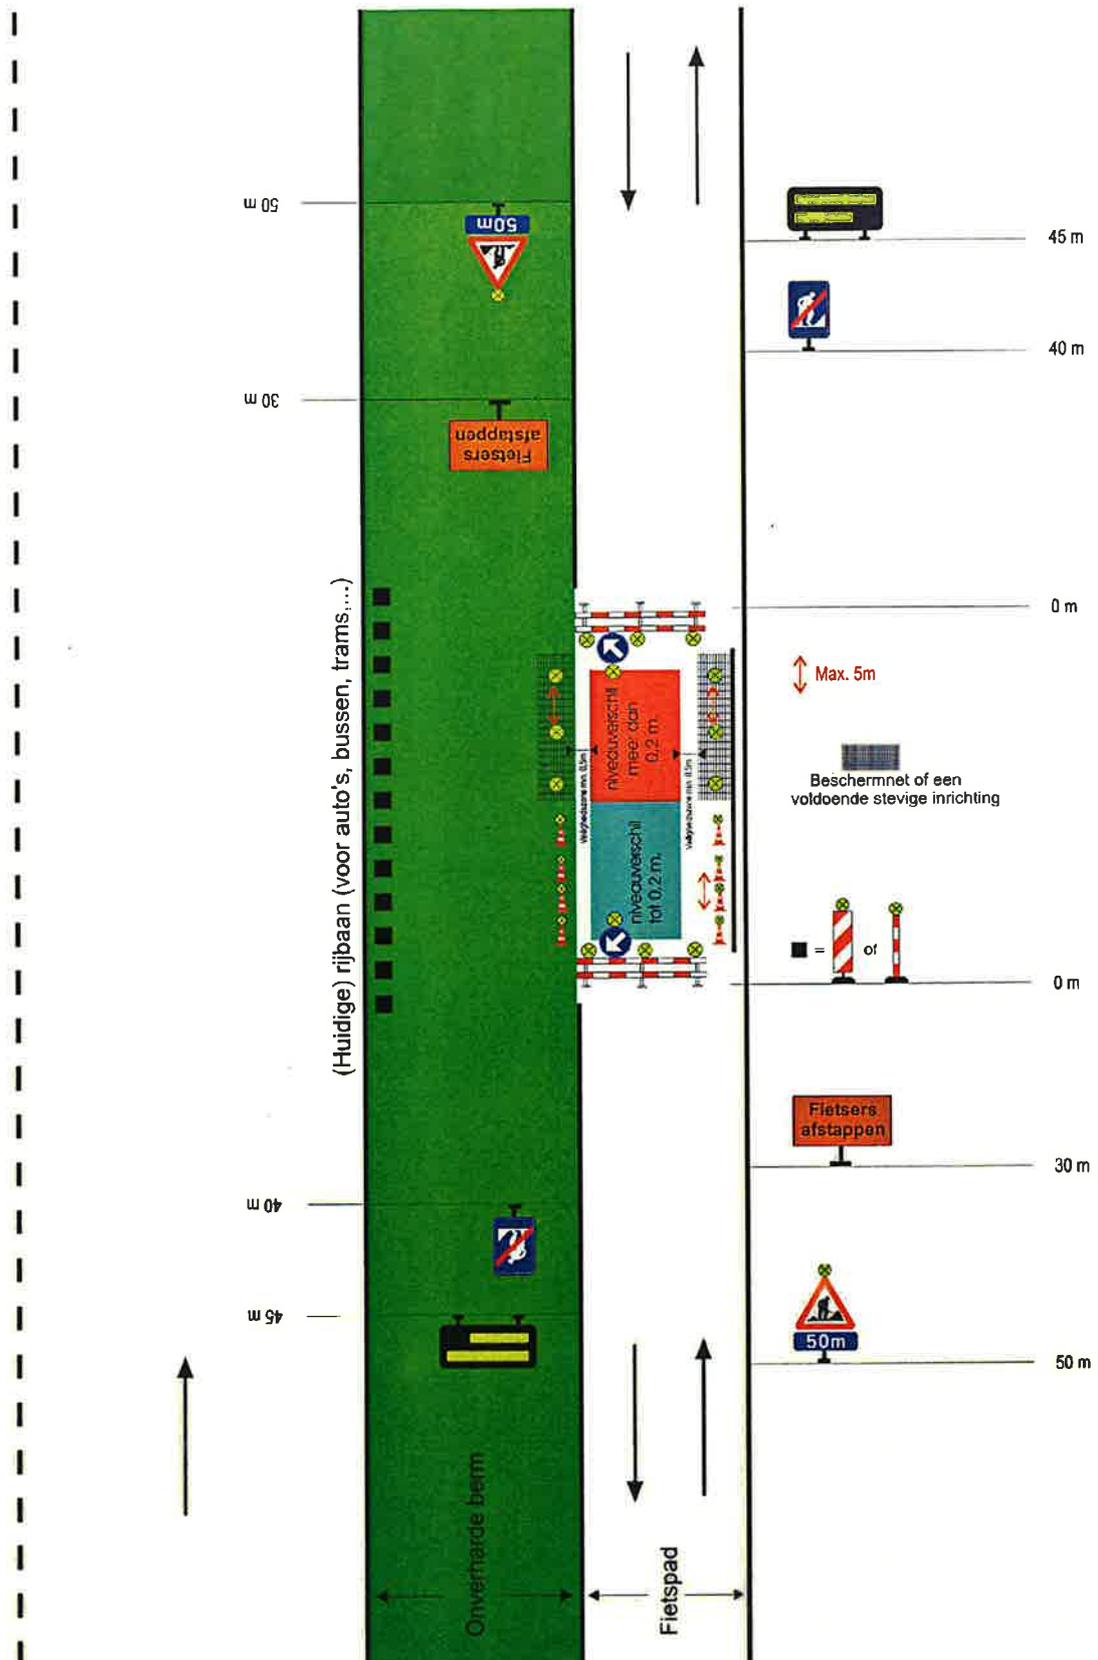

Werken van 4de categorie - Belemmering over lange afstand op het fietspad of verhoogd en verhard trottoir maar met een doorgang van minstens 1 m en rekening houdend met het niveauverschil

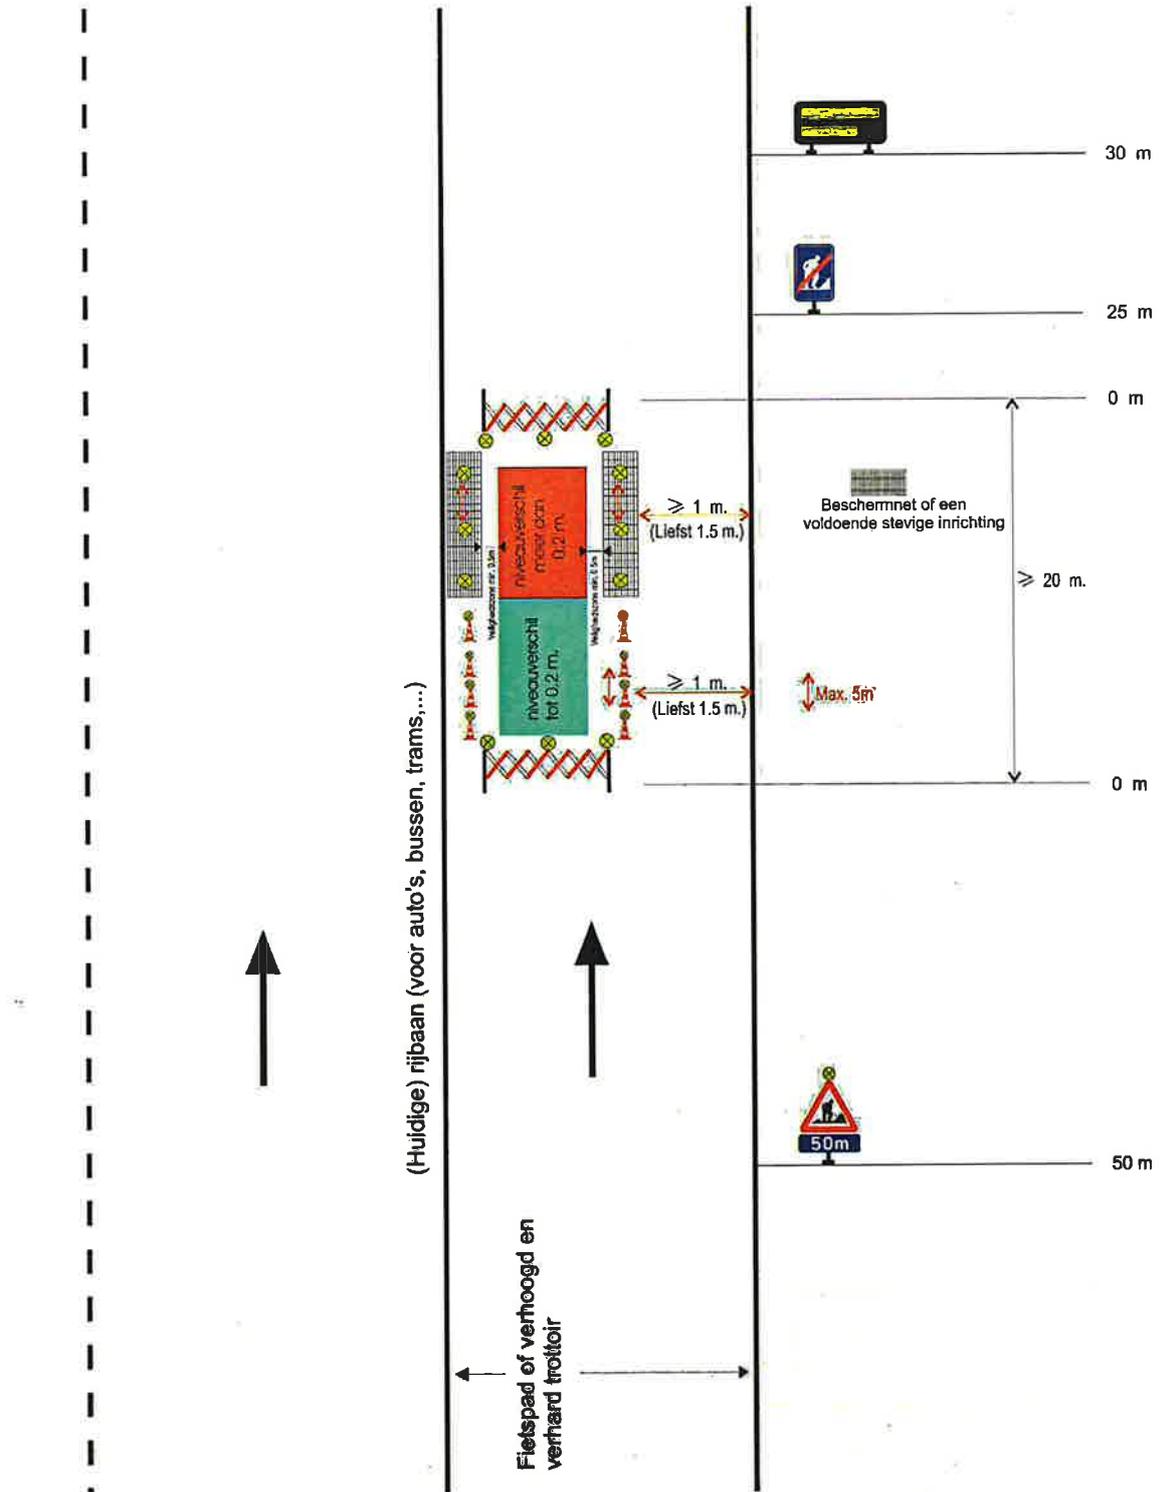


Werken van 4de categorie - Belemmering over korte afstand op het fietspad of verhoogd en verhard trottoir maar met een doorgang van minstens 1 m en rekening houdend met het niveauverschil

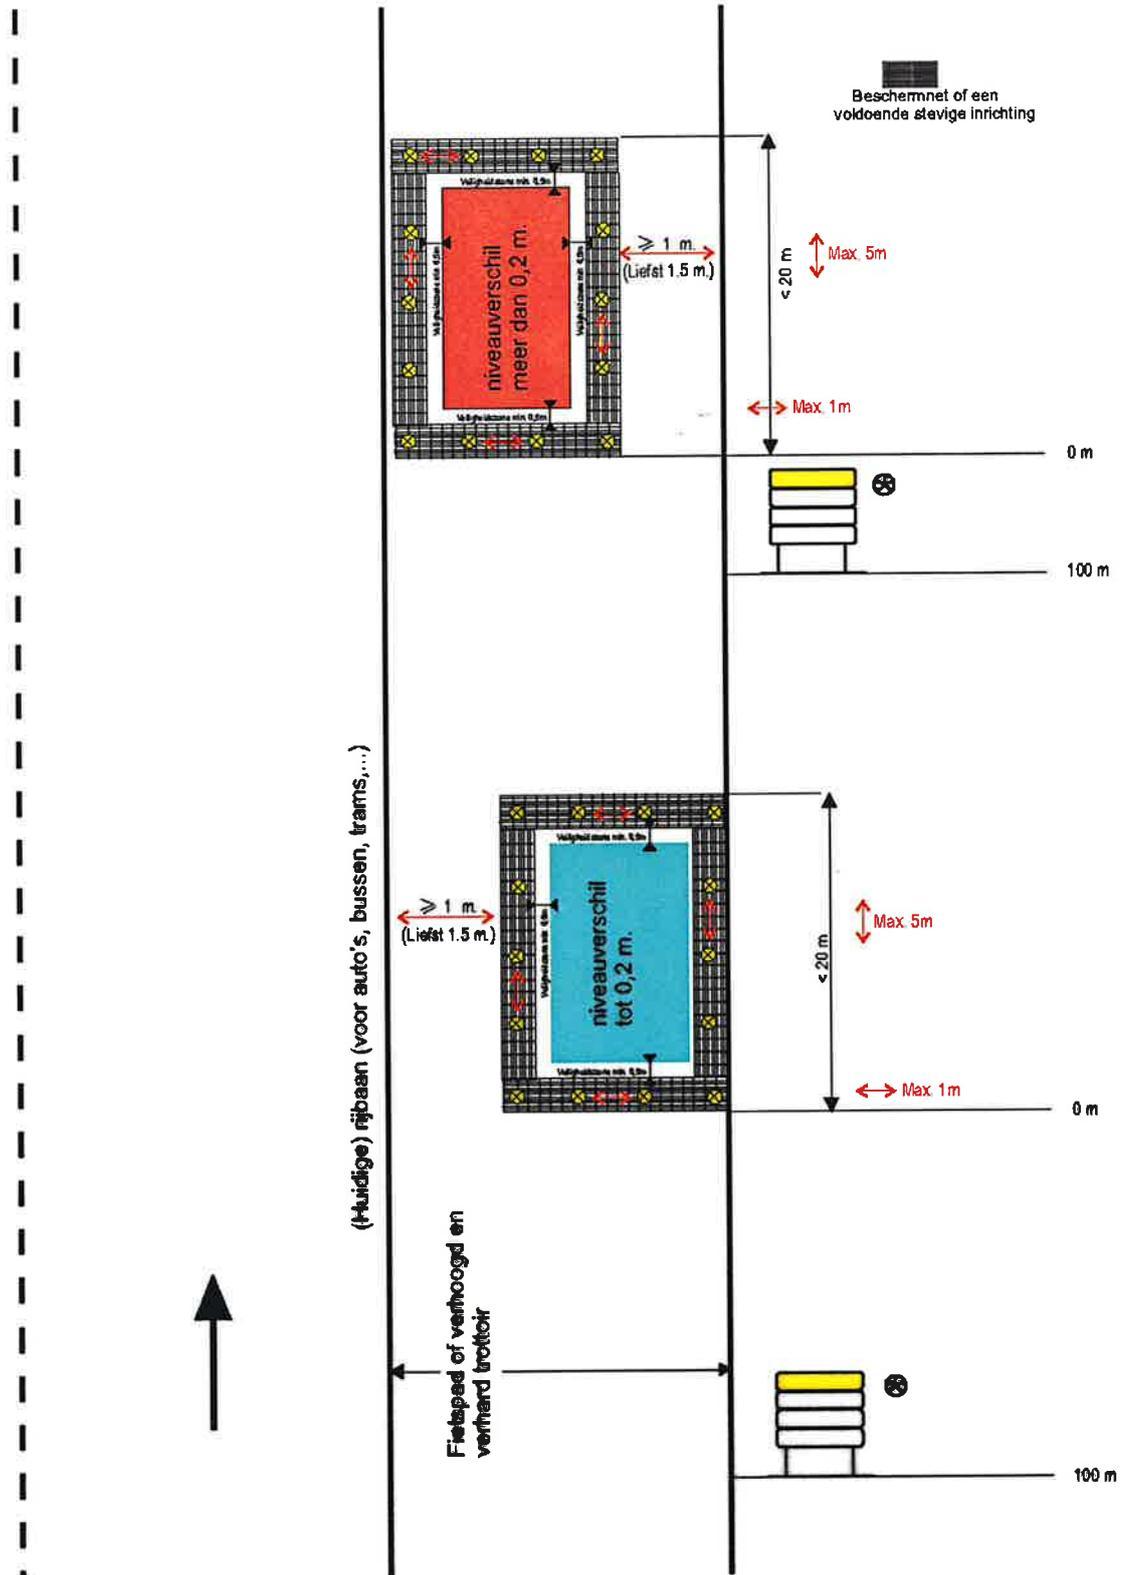


Cat IV - S 4


Werken van 4^e categorie: Belemmering over korte afstand (< 20m) op de berm

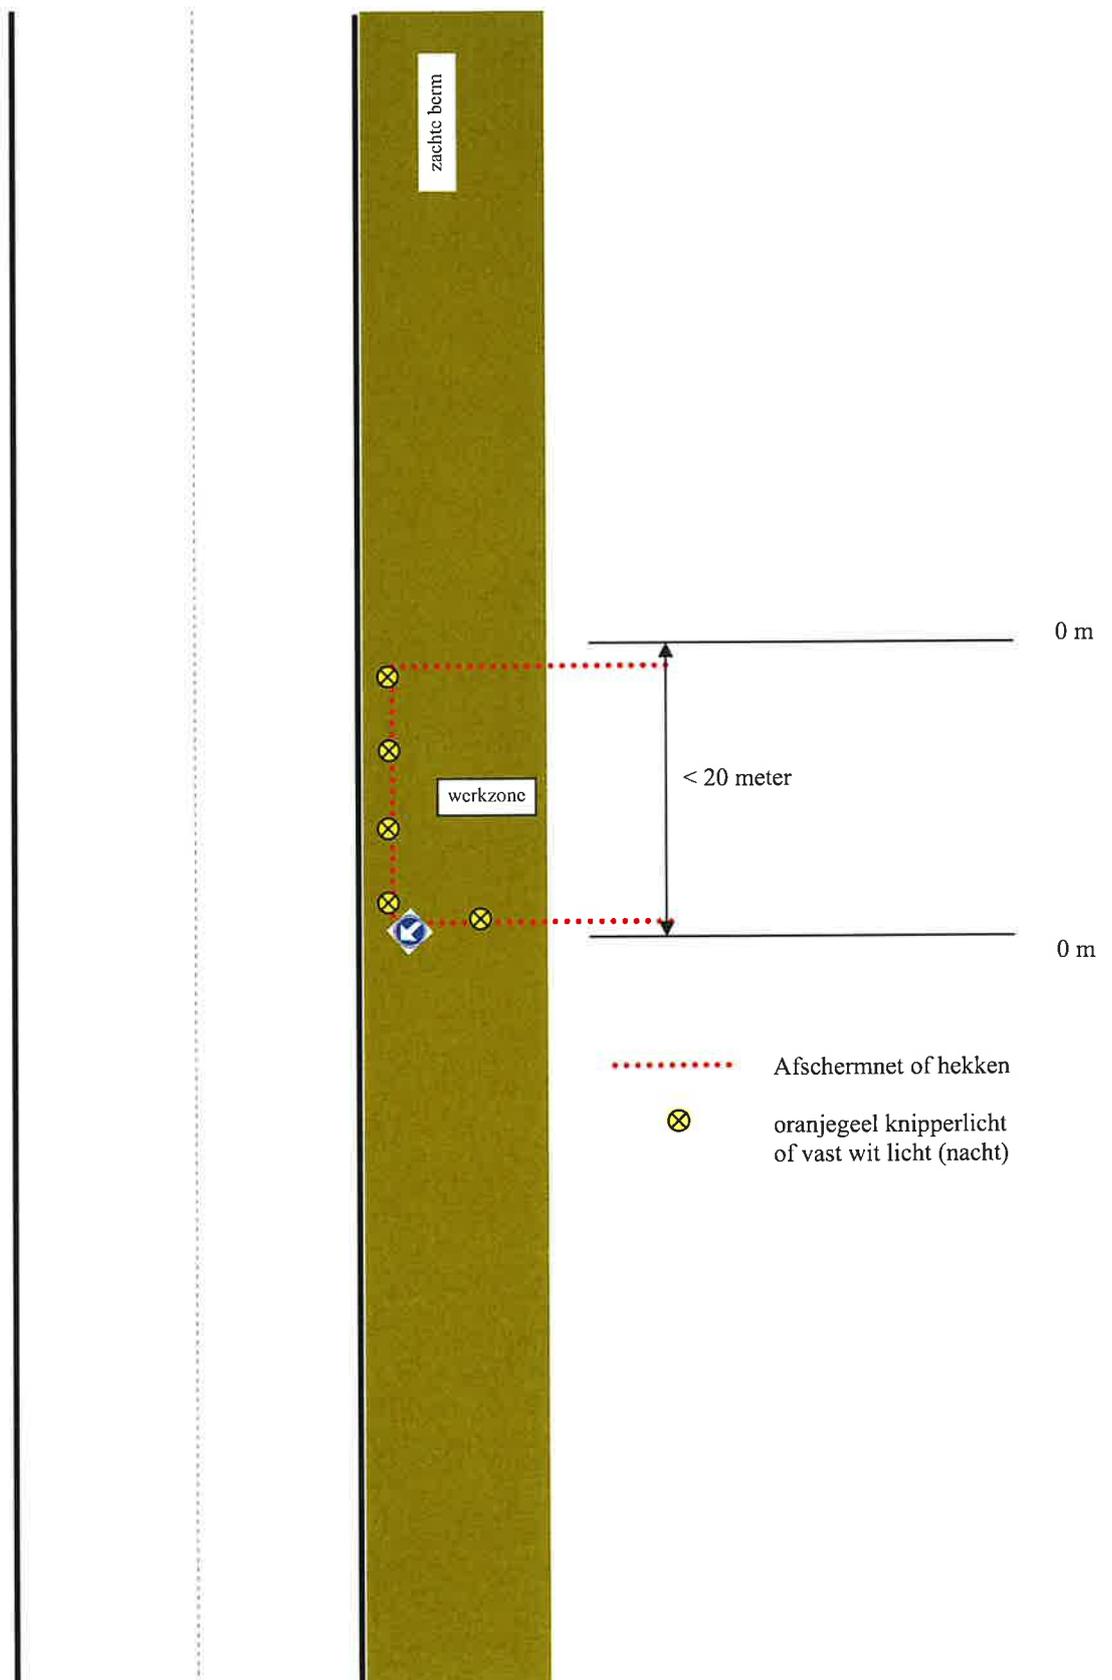


Werken van 4^e categorie: Belemmering over langere afstand (> 20m) op de berm

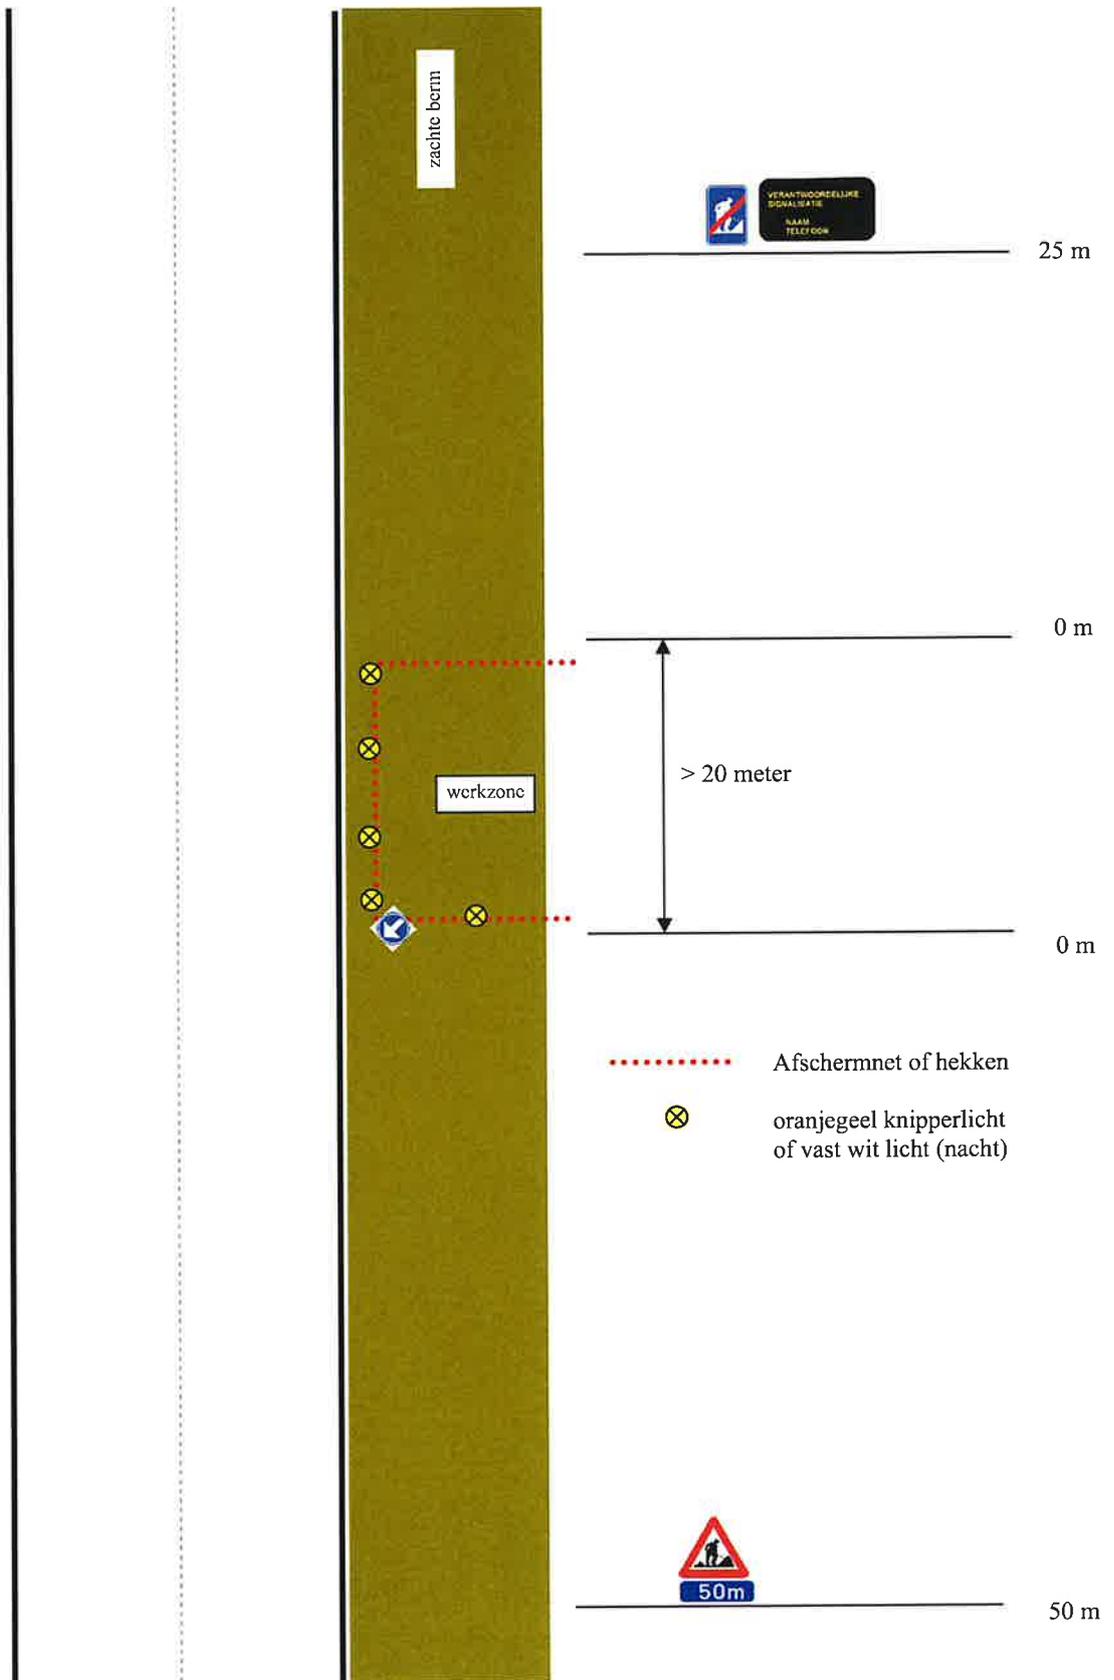


Werken van 4^e categorie: Belemmering over korte afstand (< 20m) op de berm naast een fietspad.

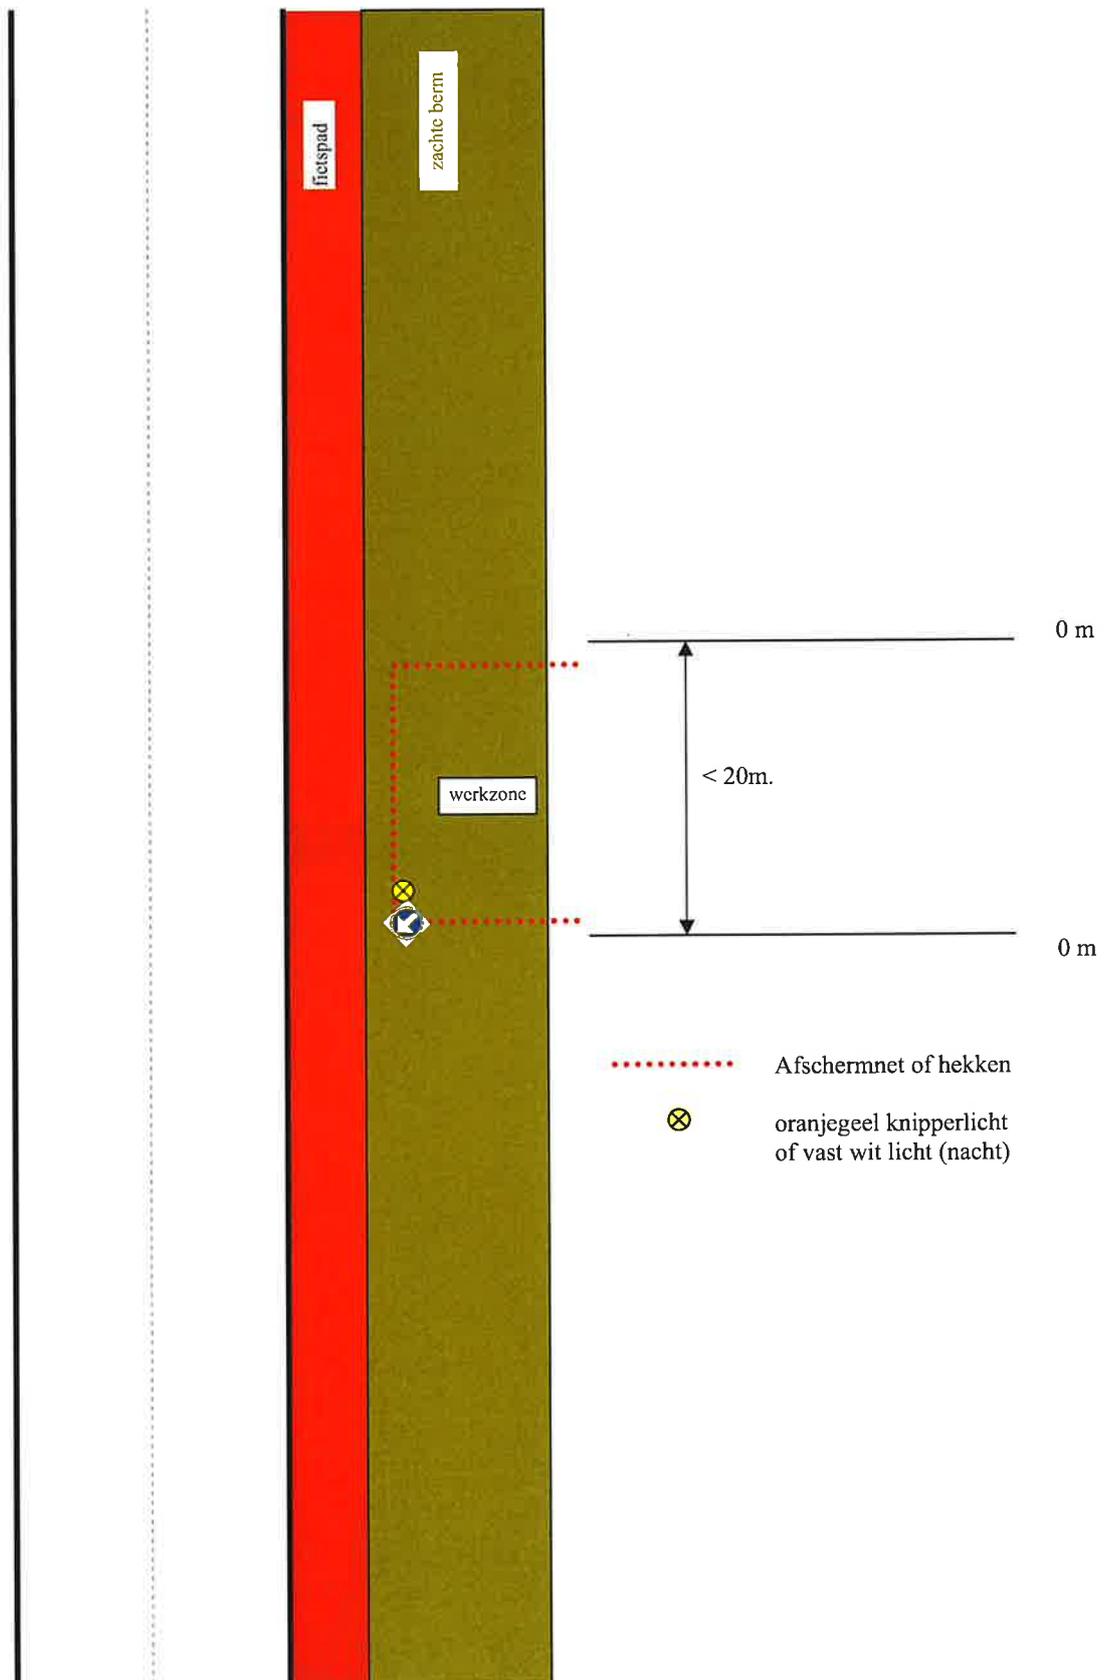


Werken van 4^e categorie: Belemmering over korte afstand (< 20m) op de berm / trottoir naast een fietspad.

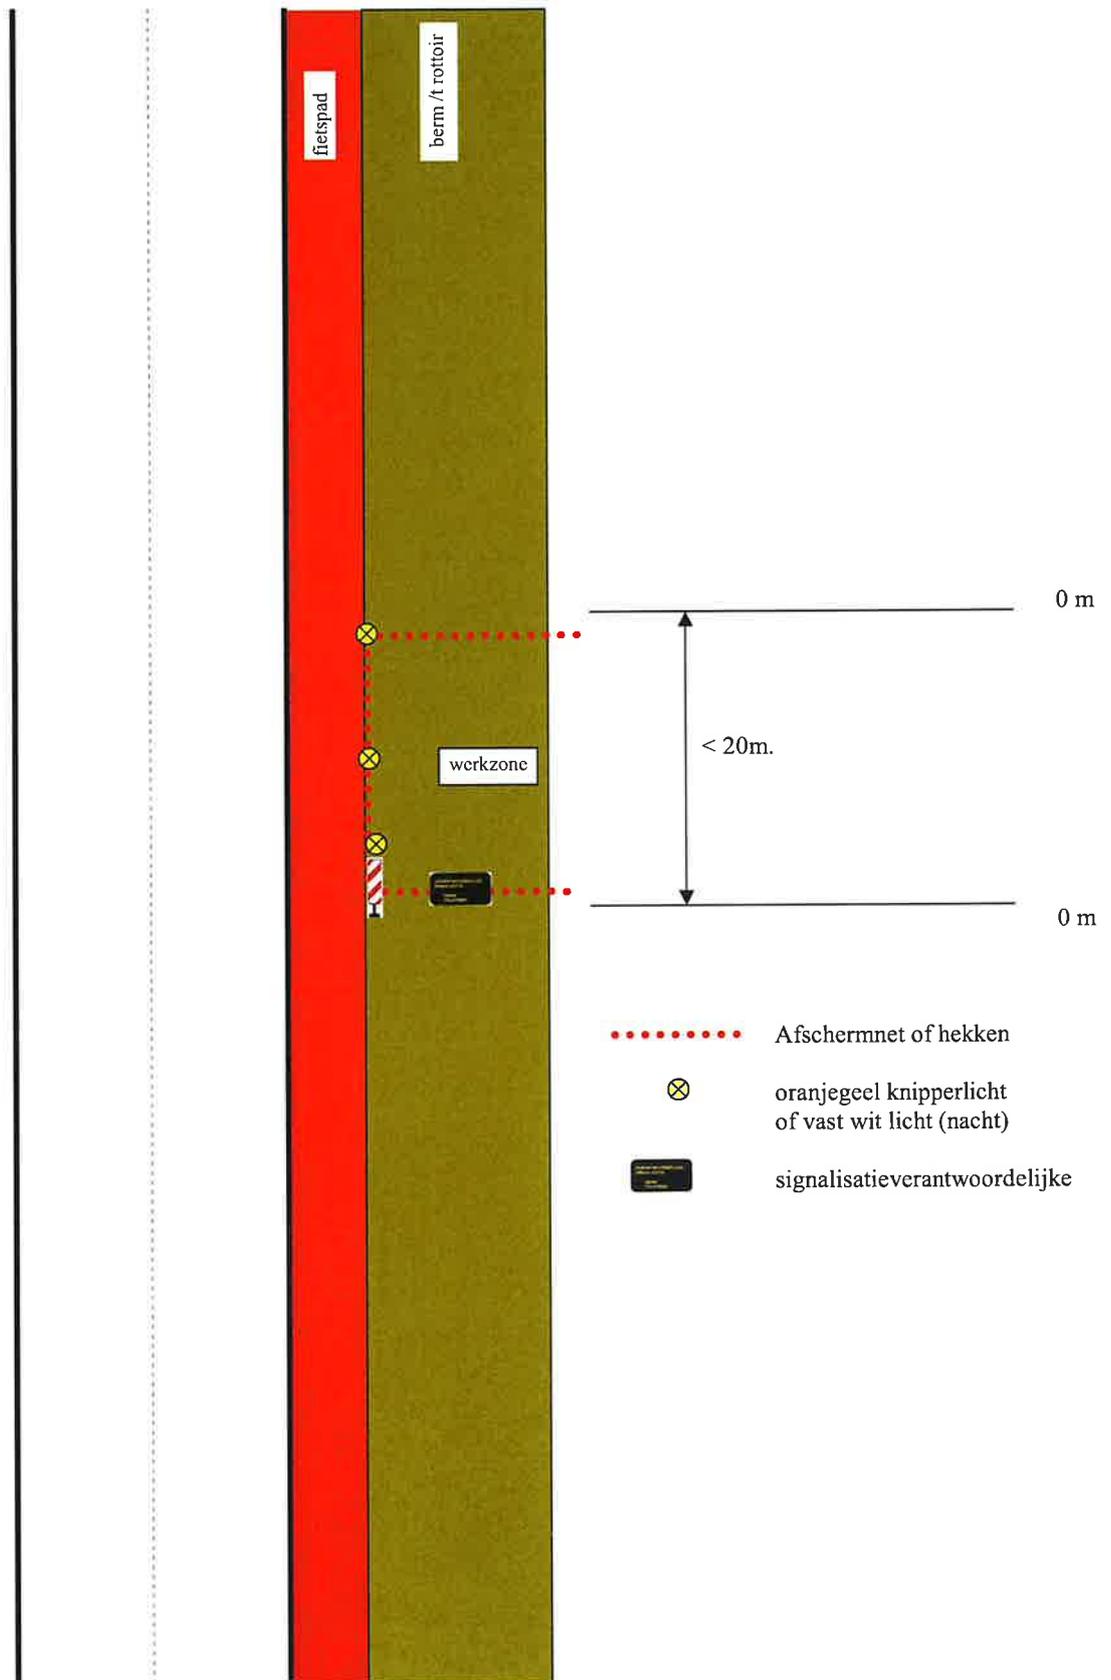


Werken van 4^e categorie: Belemmering over korte afstand (< 20m) op de berm / trottoir naast een fietspad.

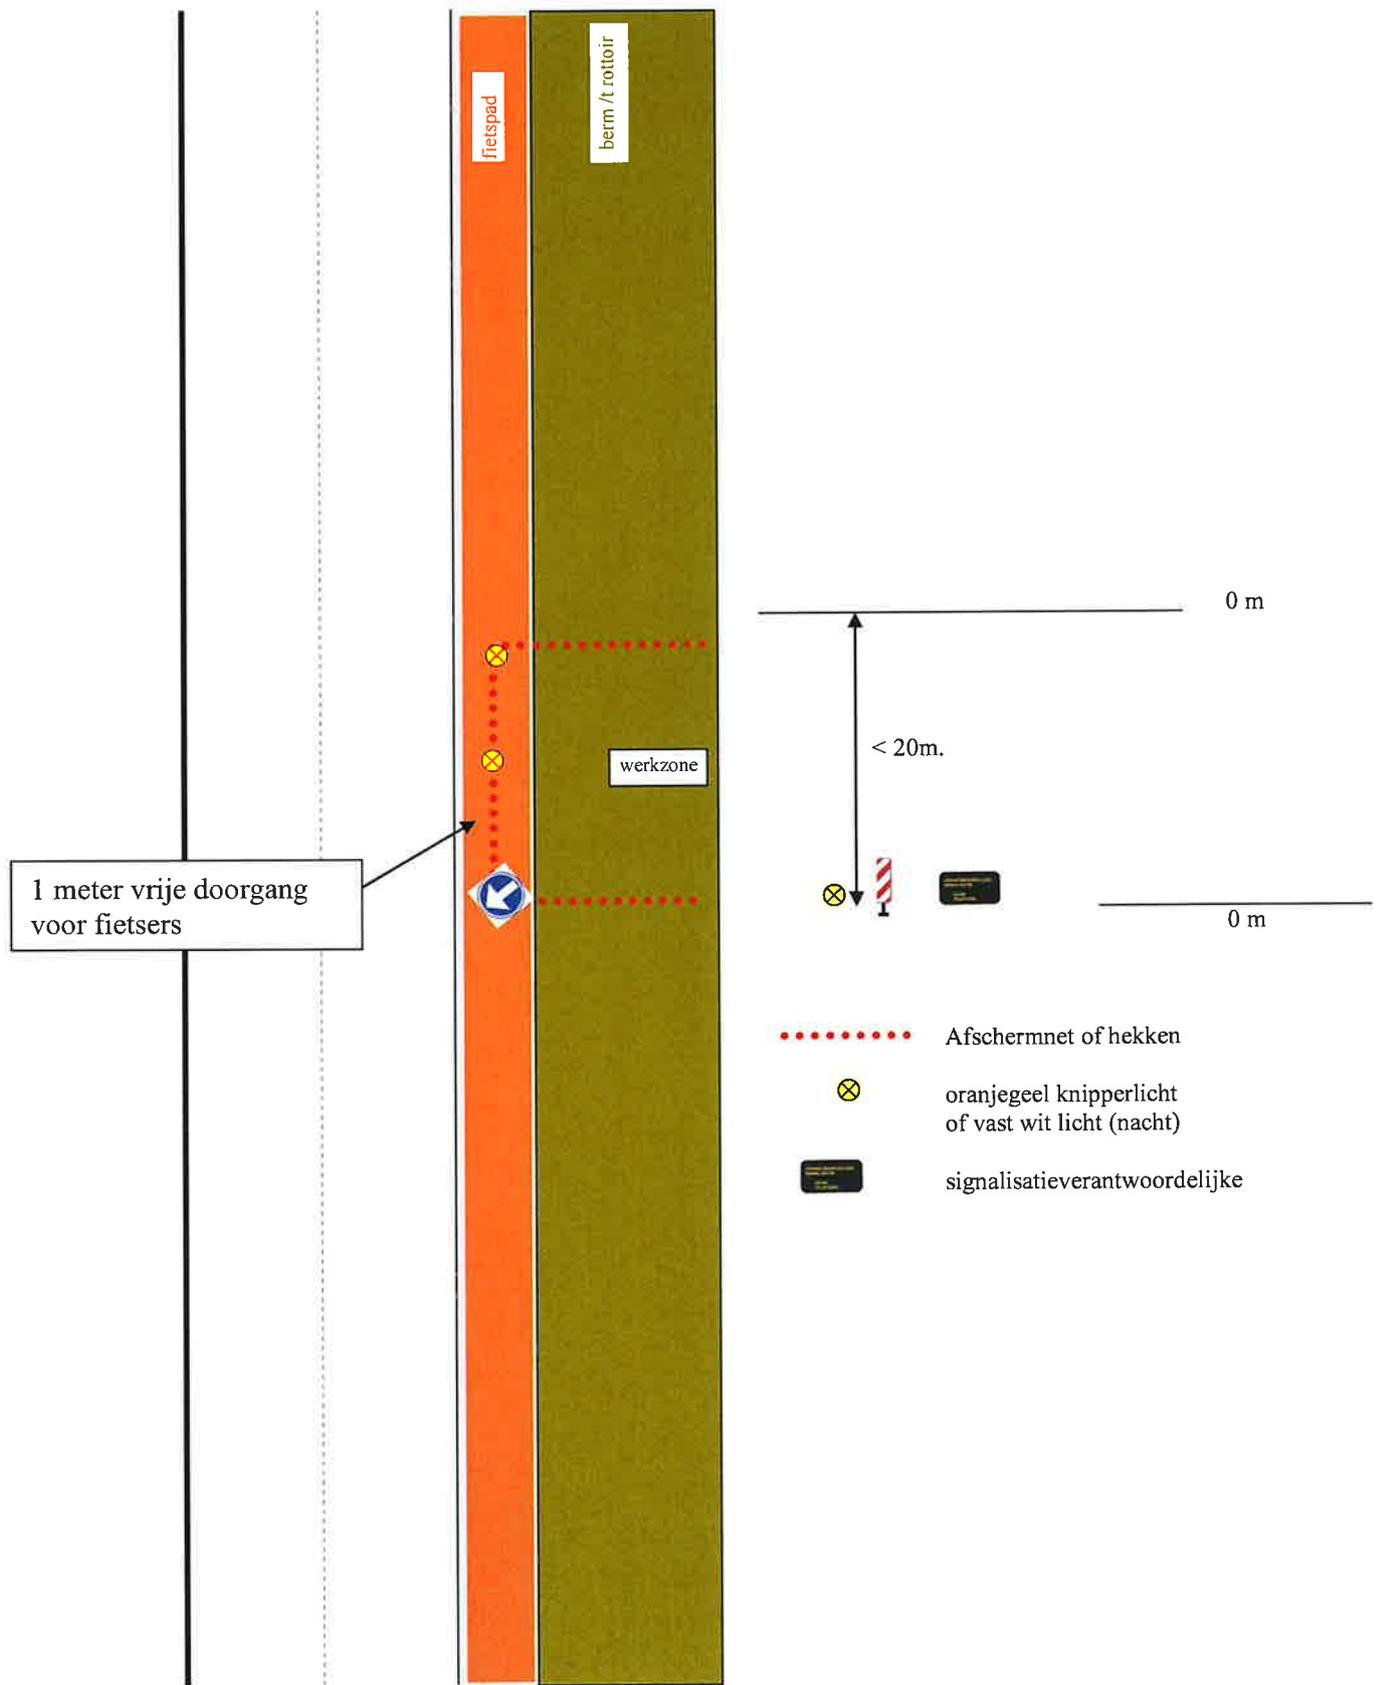


Werken van 4^e categorie: Belemmering over langere afstand (> 20m) op de berm naast een fietspad.

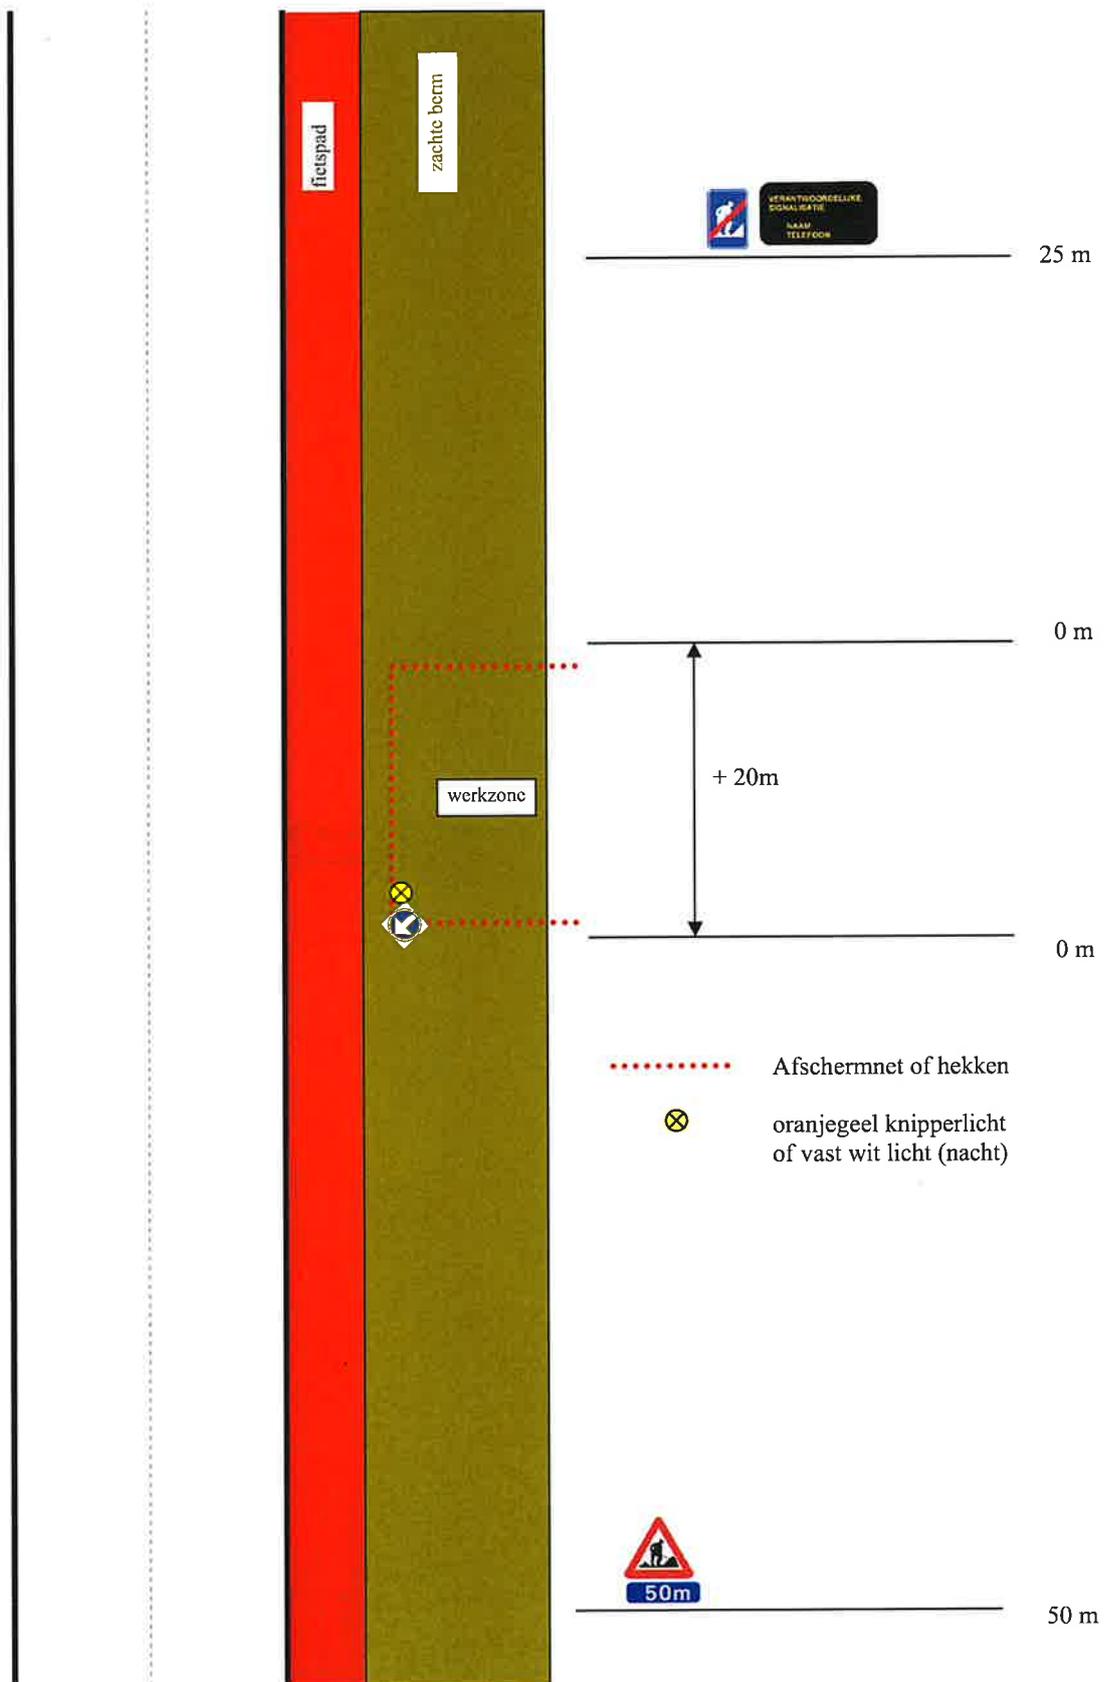


Werken van 4^e categorie: Belemmering over korte afstand (< 20m) op de berm / trottoir naast een fietspad en parkeerstrook

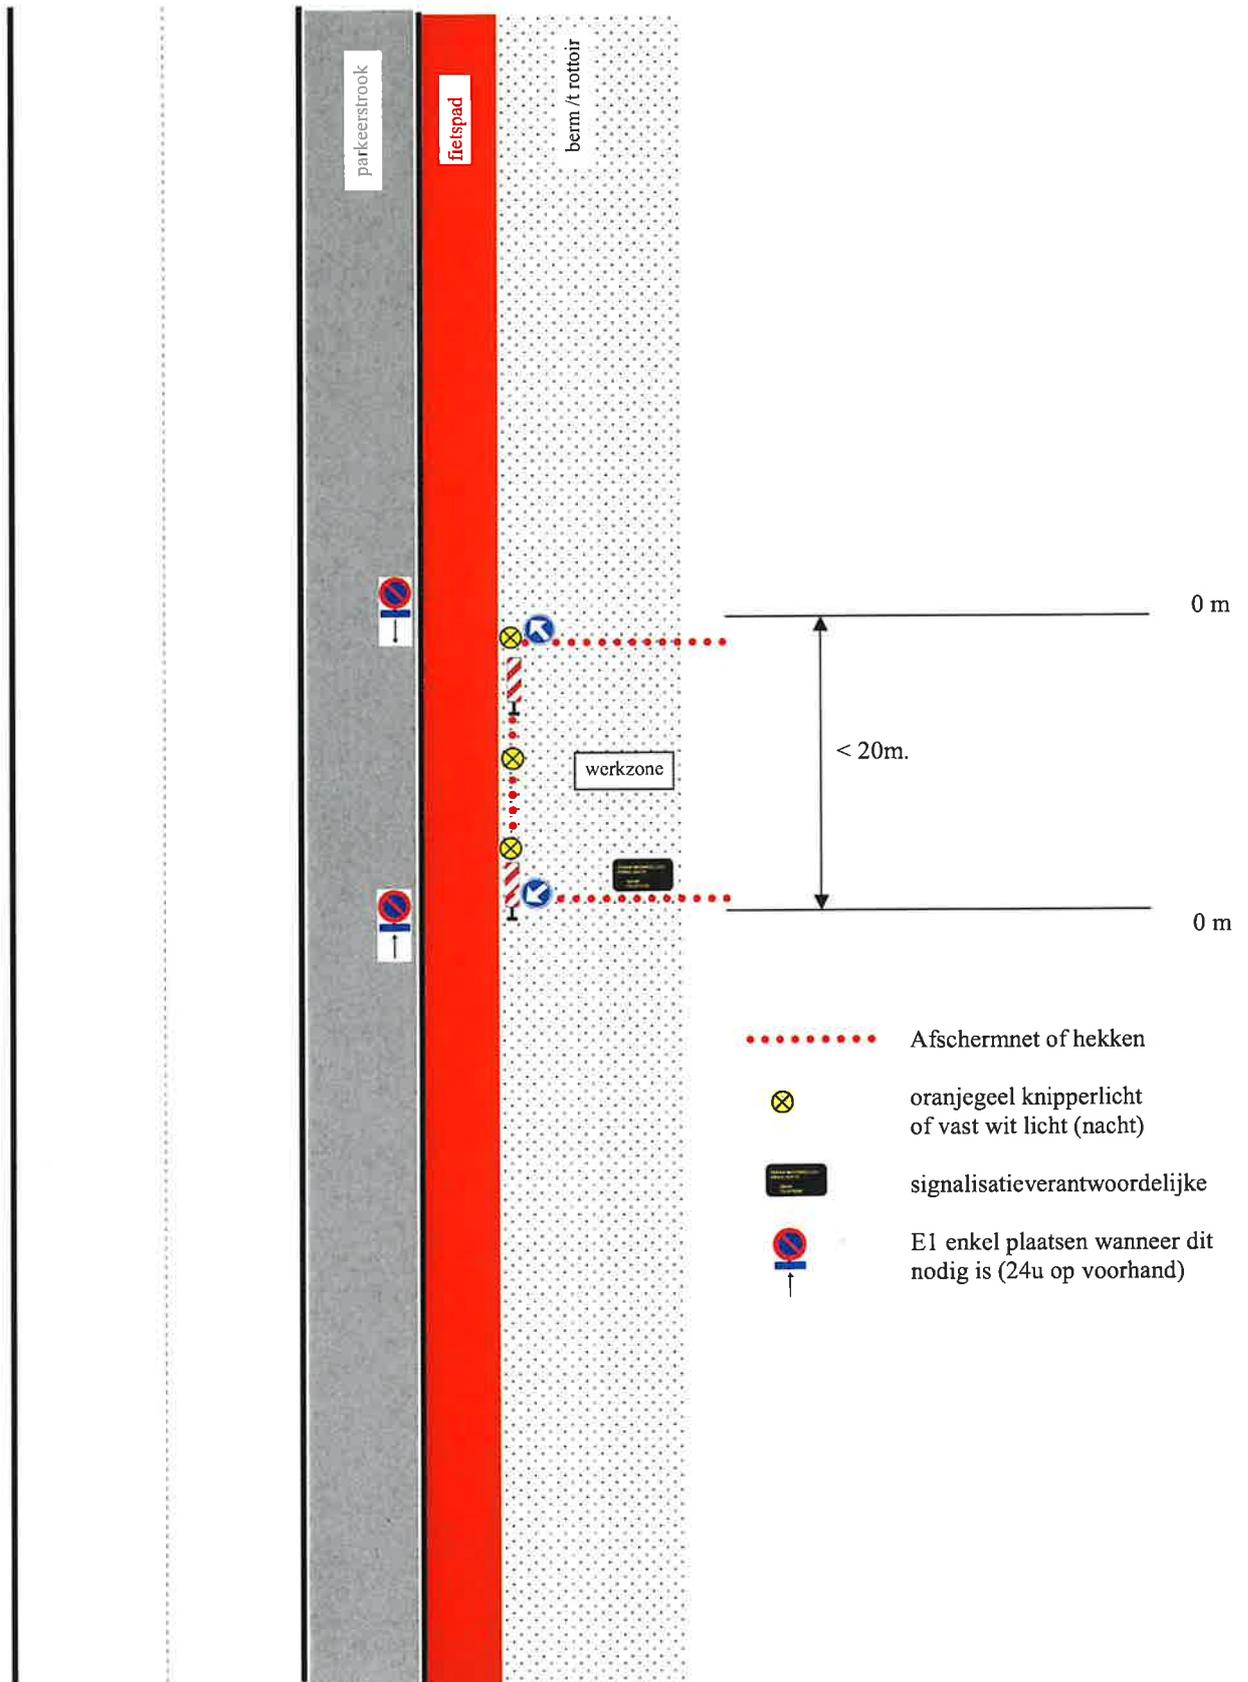


**Werken van 4^e categorie: werkzone op fietspad en trottoir
fiets/voetgangerssas op de parkeerstrook**

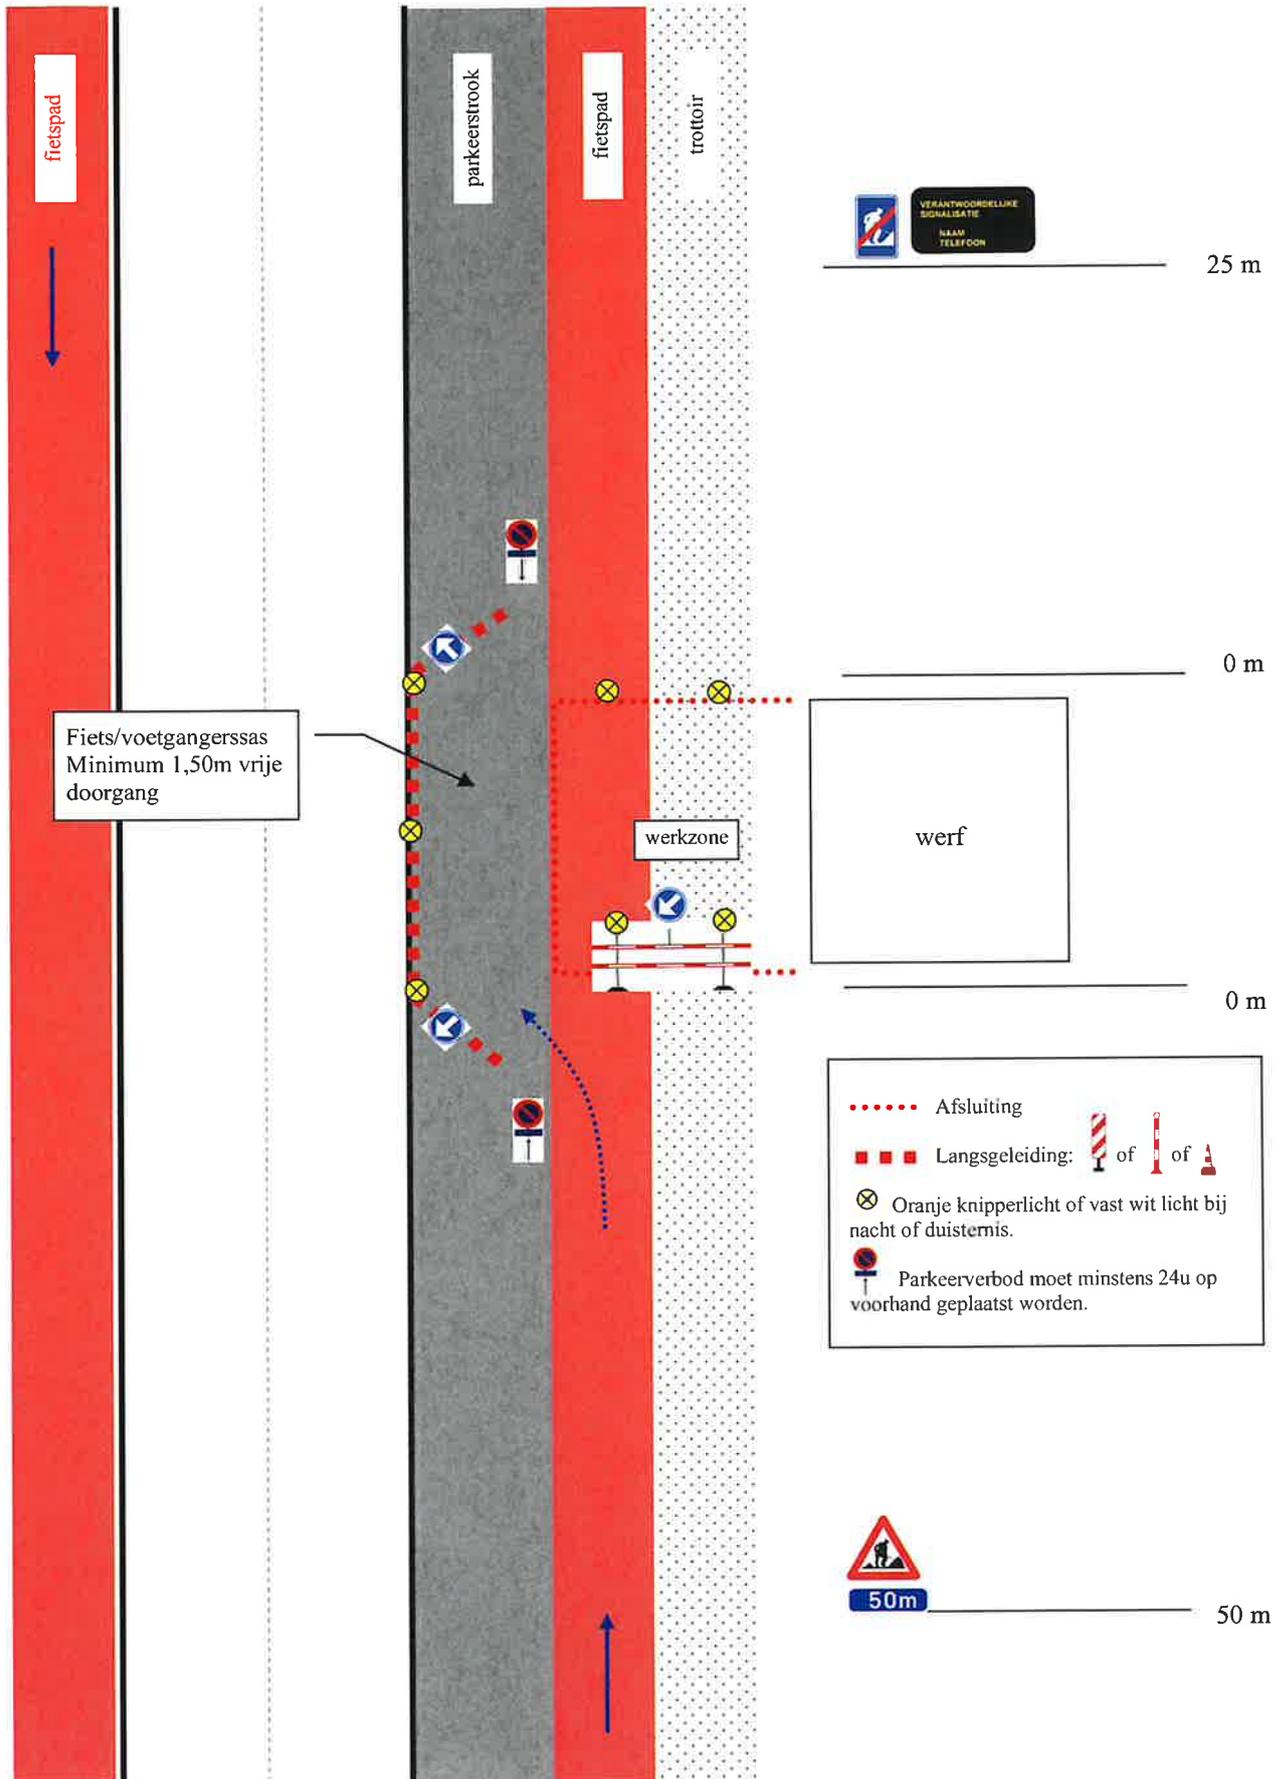


**Werken van 4^e categorie: werkzone op dubbelrichtingsfietspad en trottoir
fiets/voetgangerssas op de parkeerstrook**

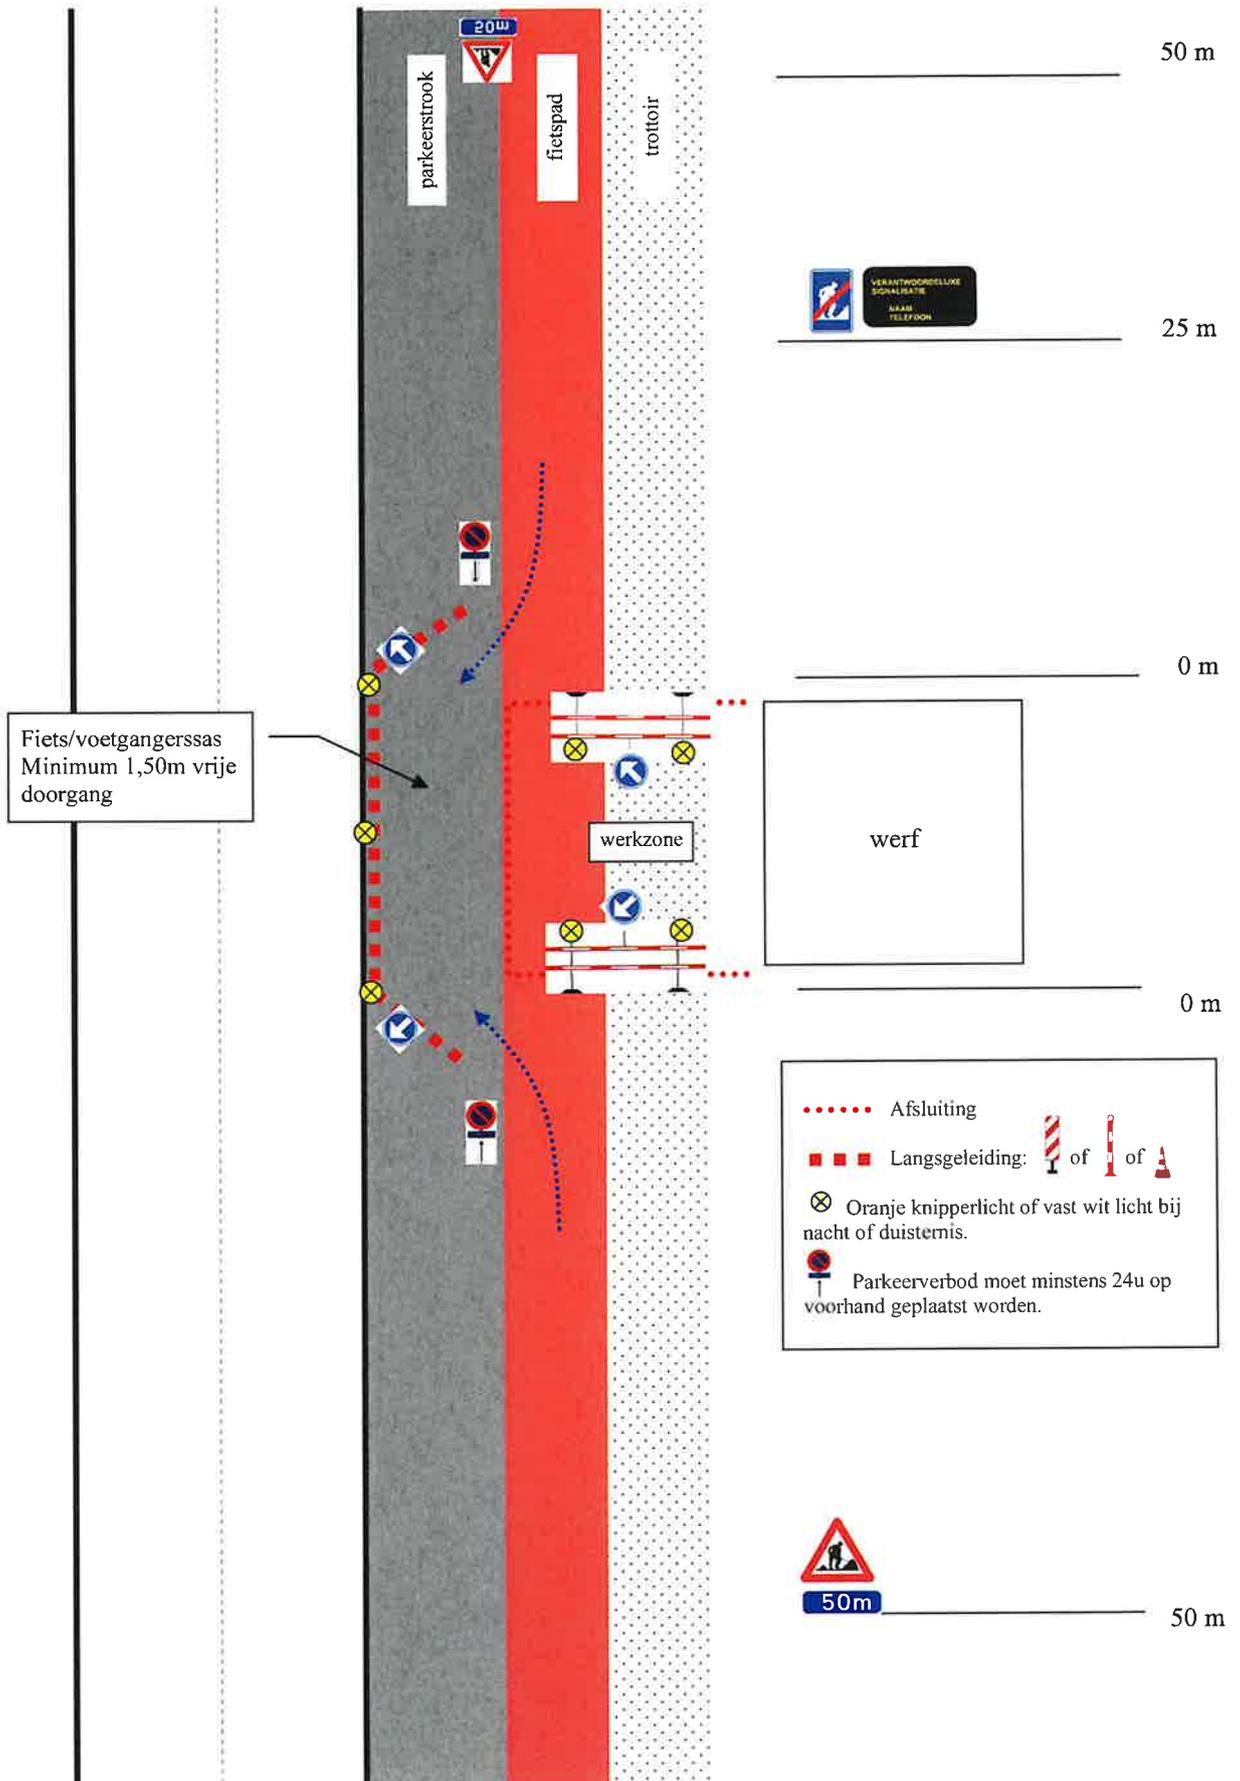

Werken van 4^e categorie: werkzone op de parkeerstrook en gedeeltelijk voetpad

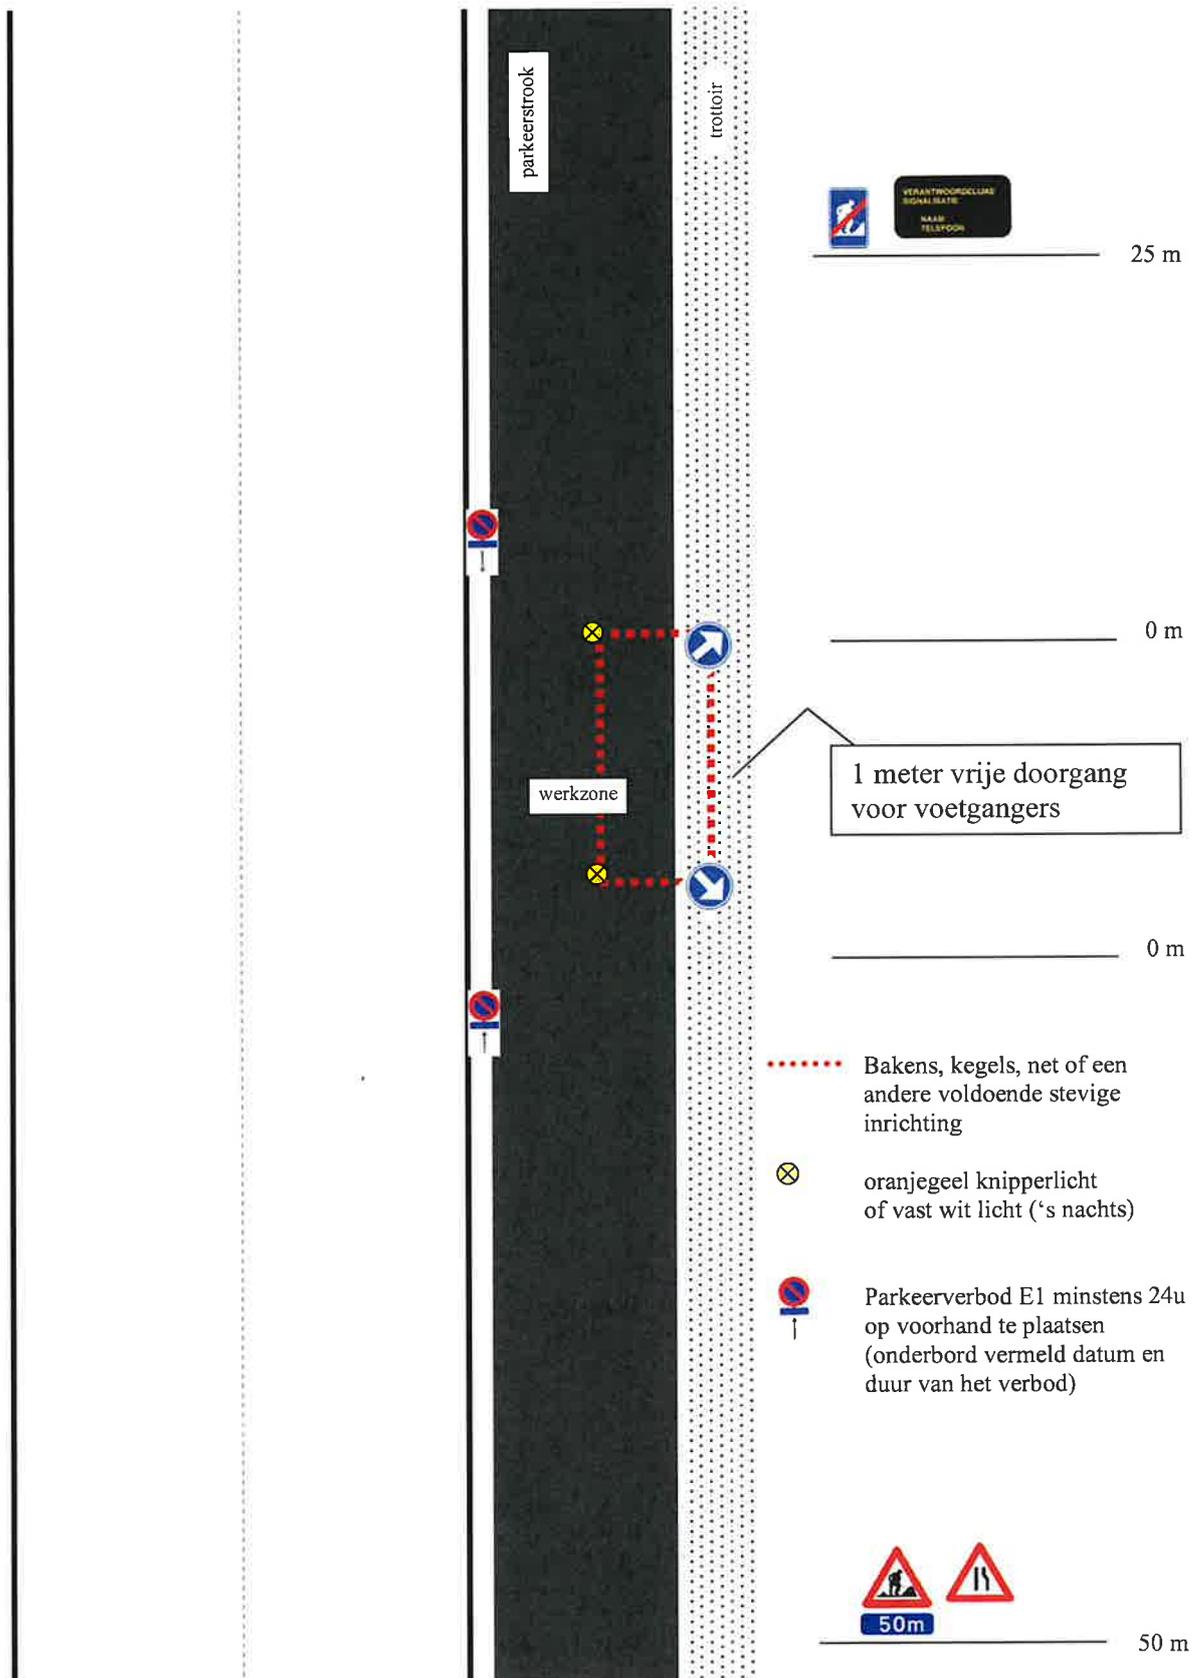


Werken van 4^e categorie: werkzone op de parkeerstrook

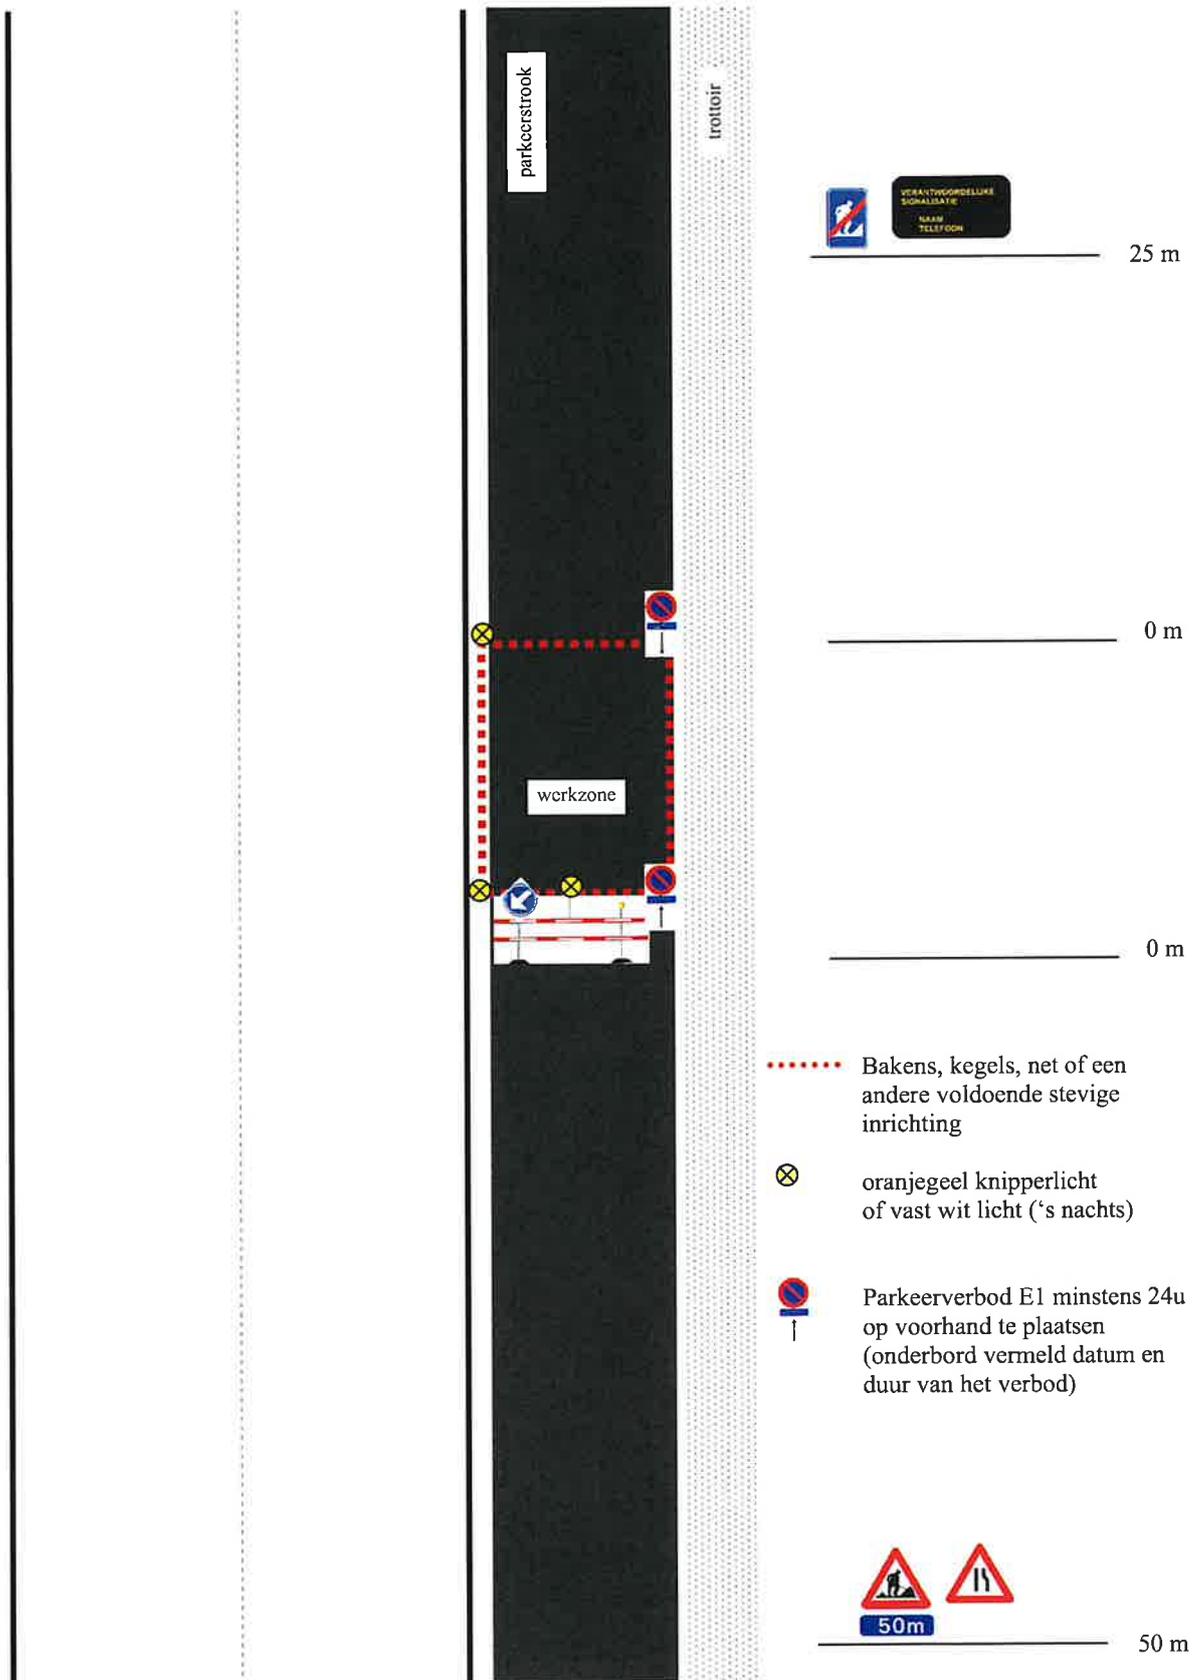


Werken van 4^e categorie:


**Belemmering over korte afstand (< 20m) op het voetpad
Voetgangers moeten NIET over de rijbaan.**

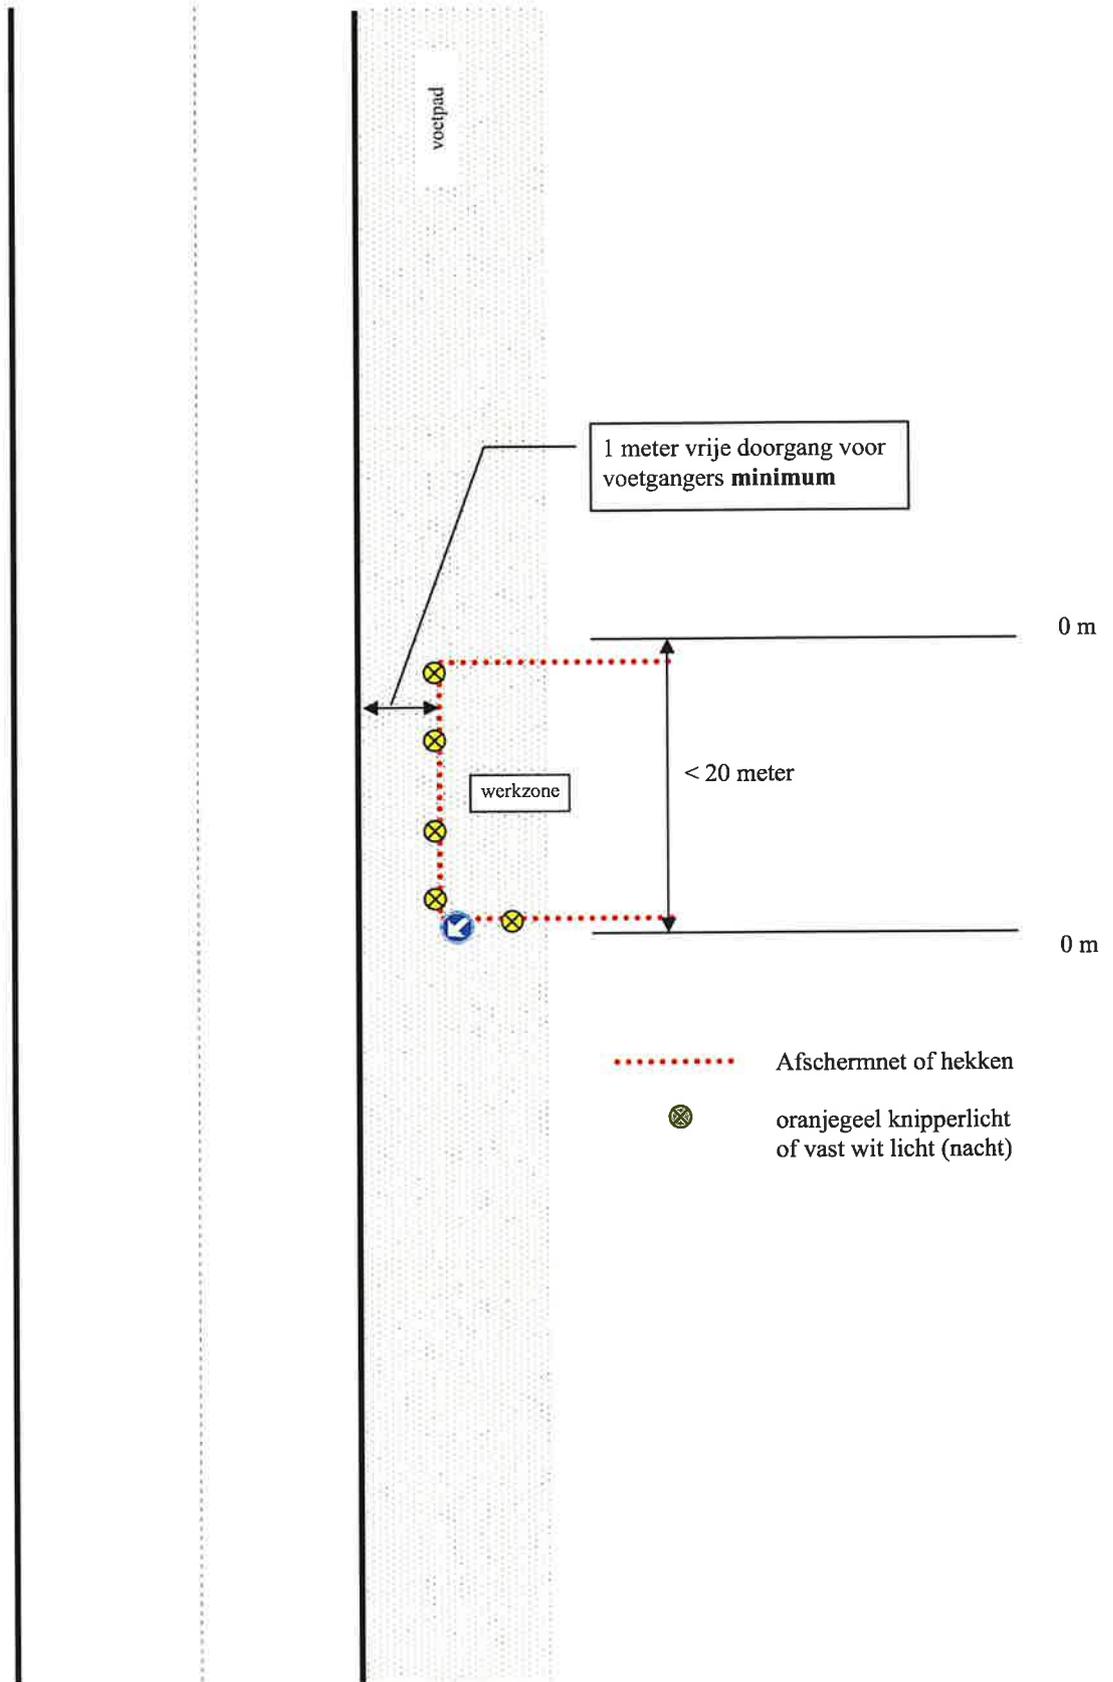


Werken van 4^e categorie: werkzone op trottoir, fietspad en berm
Fiets/voetgangerssas op de parkeerstrook

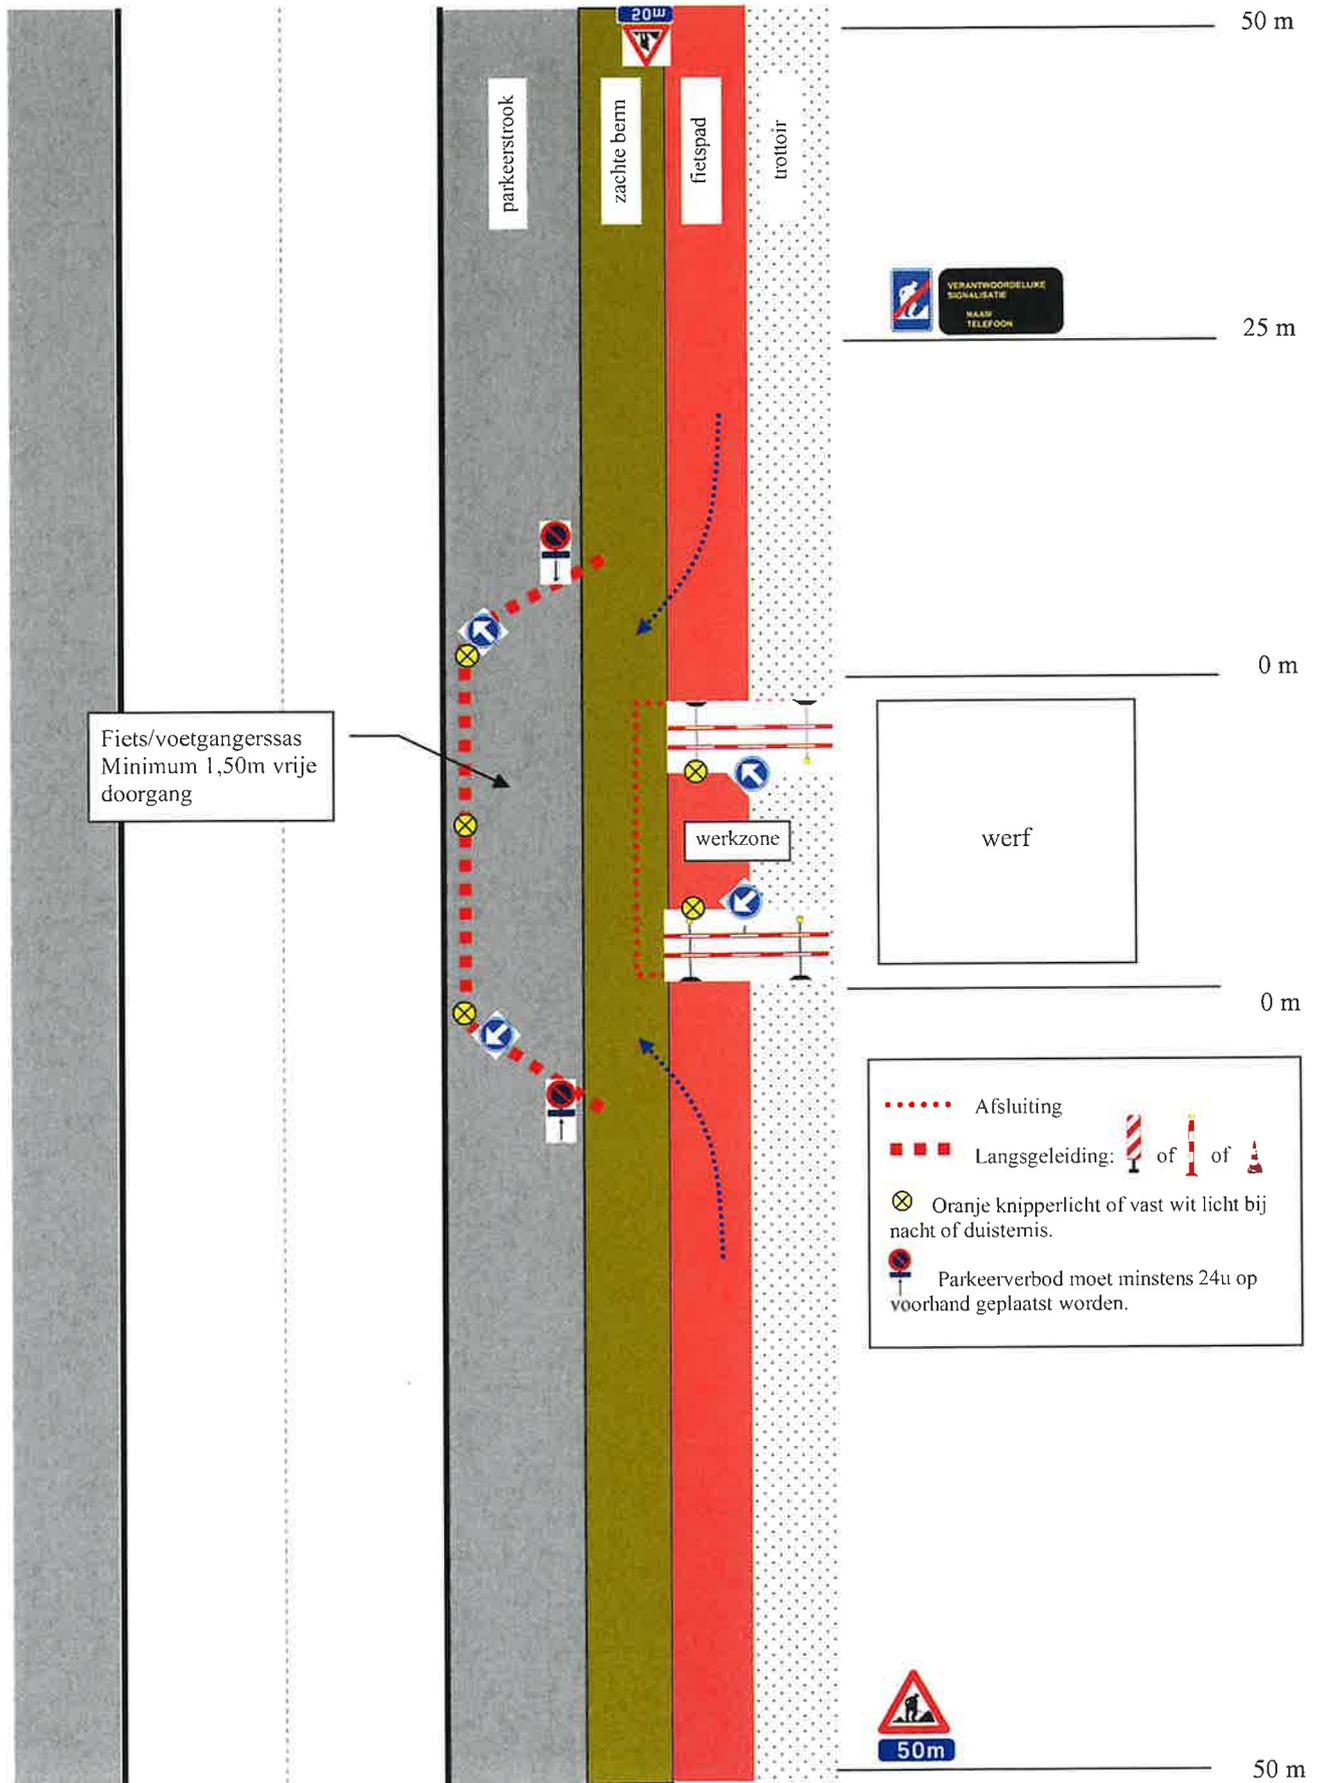


Werken van 4^e categorie: werkzone op trottoir en parkeerstrook voetgangerssas over de parking

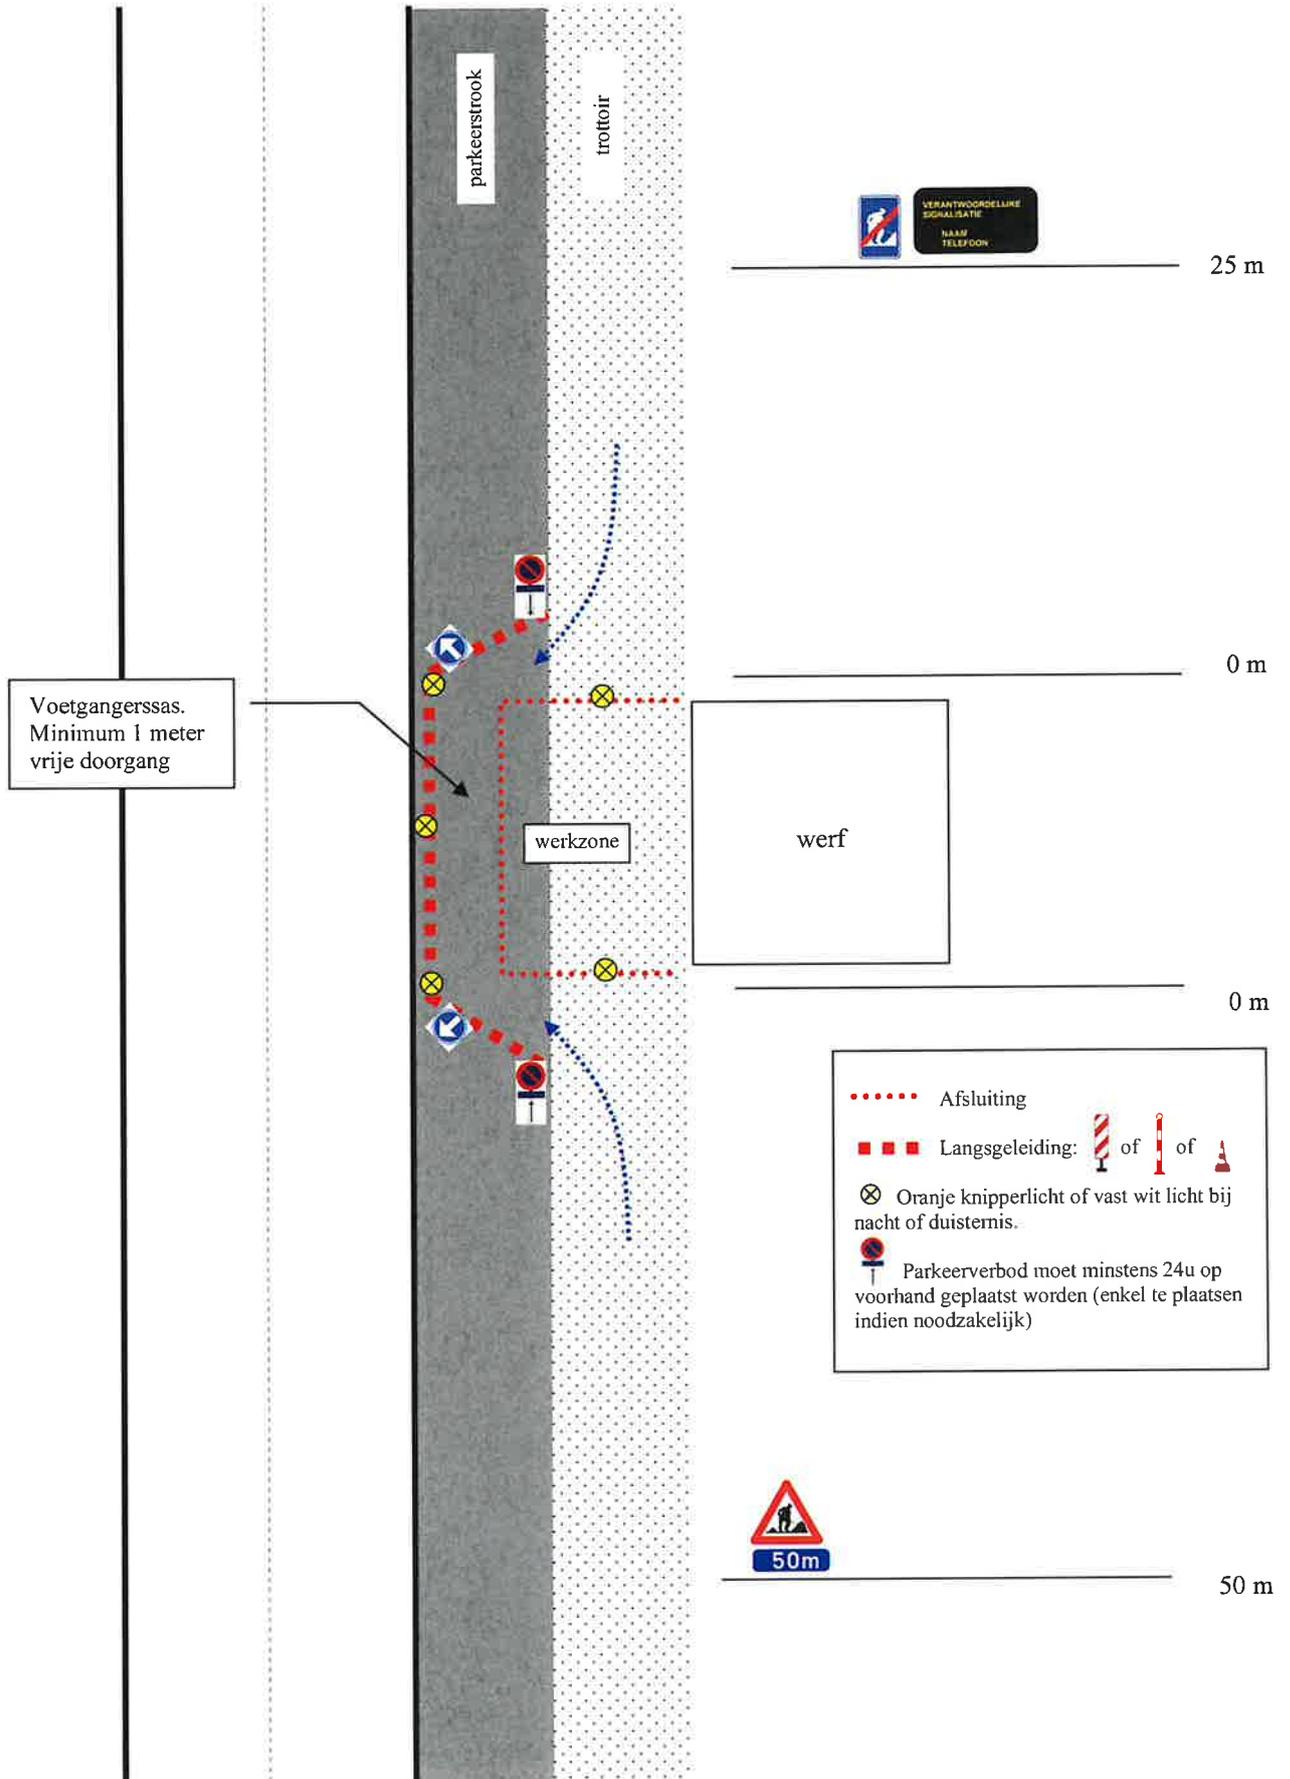

Werken van 4^e categorie: werkzone op trottoir en parkeerstrook voetgangerssas op de parkeerstrook

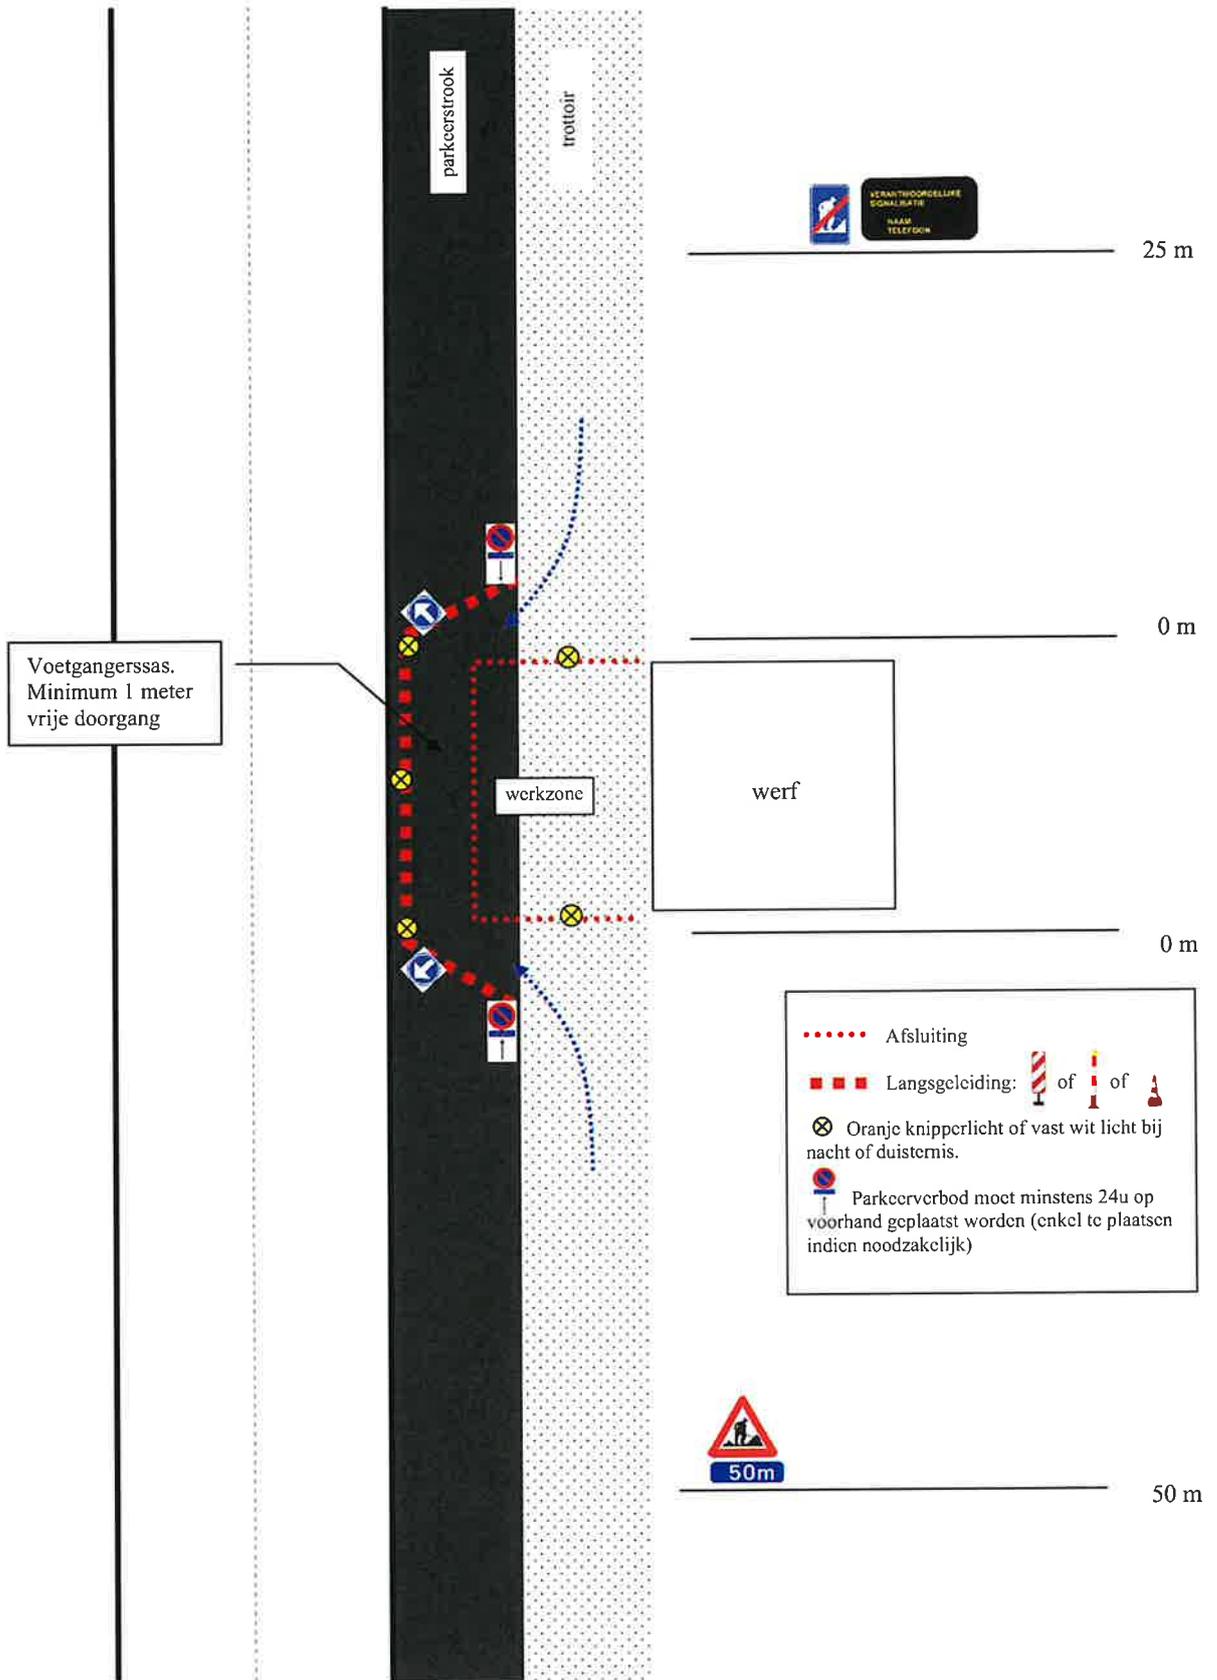

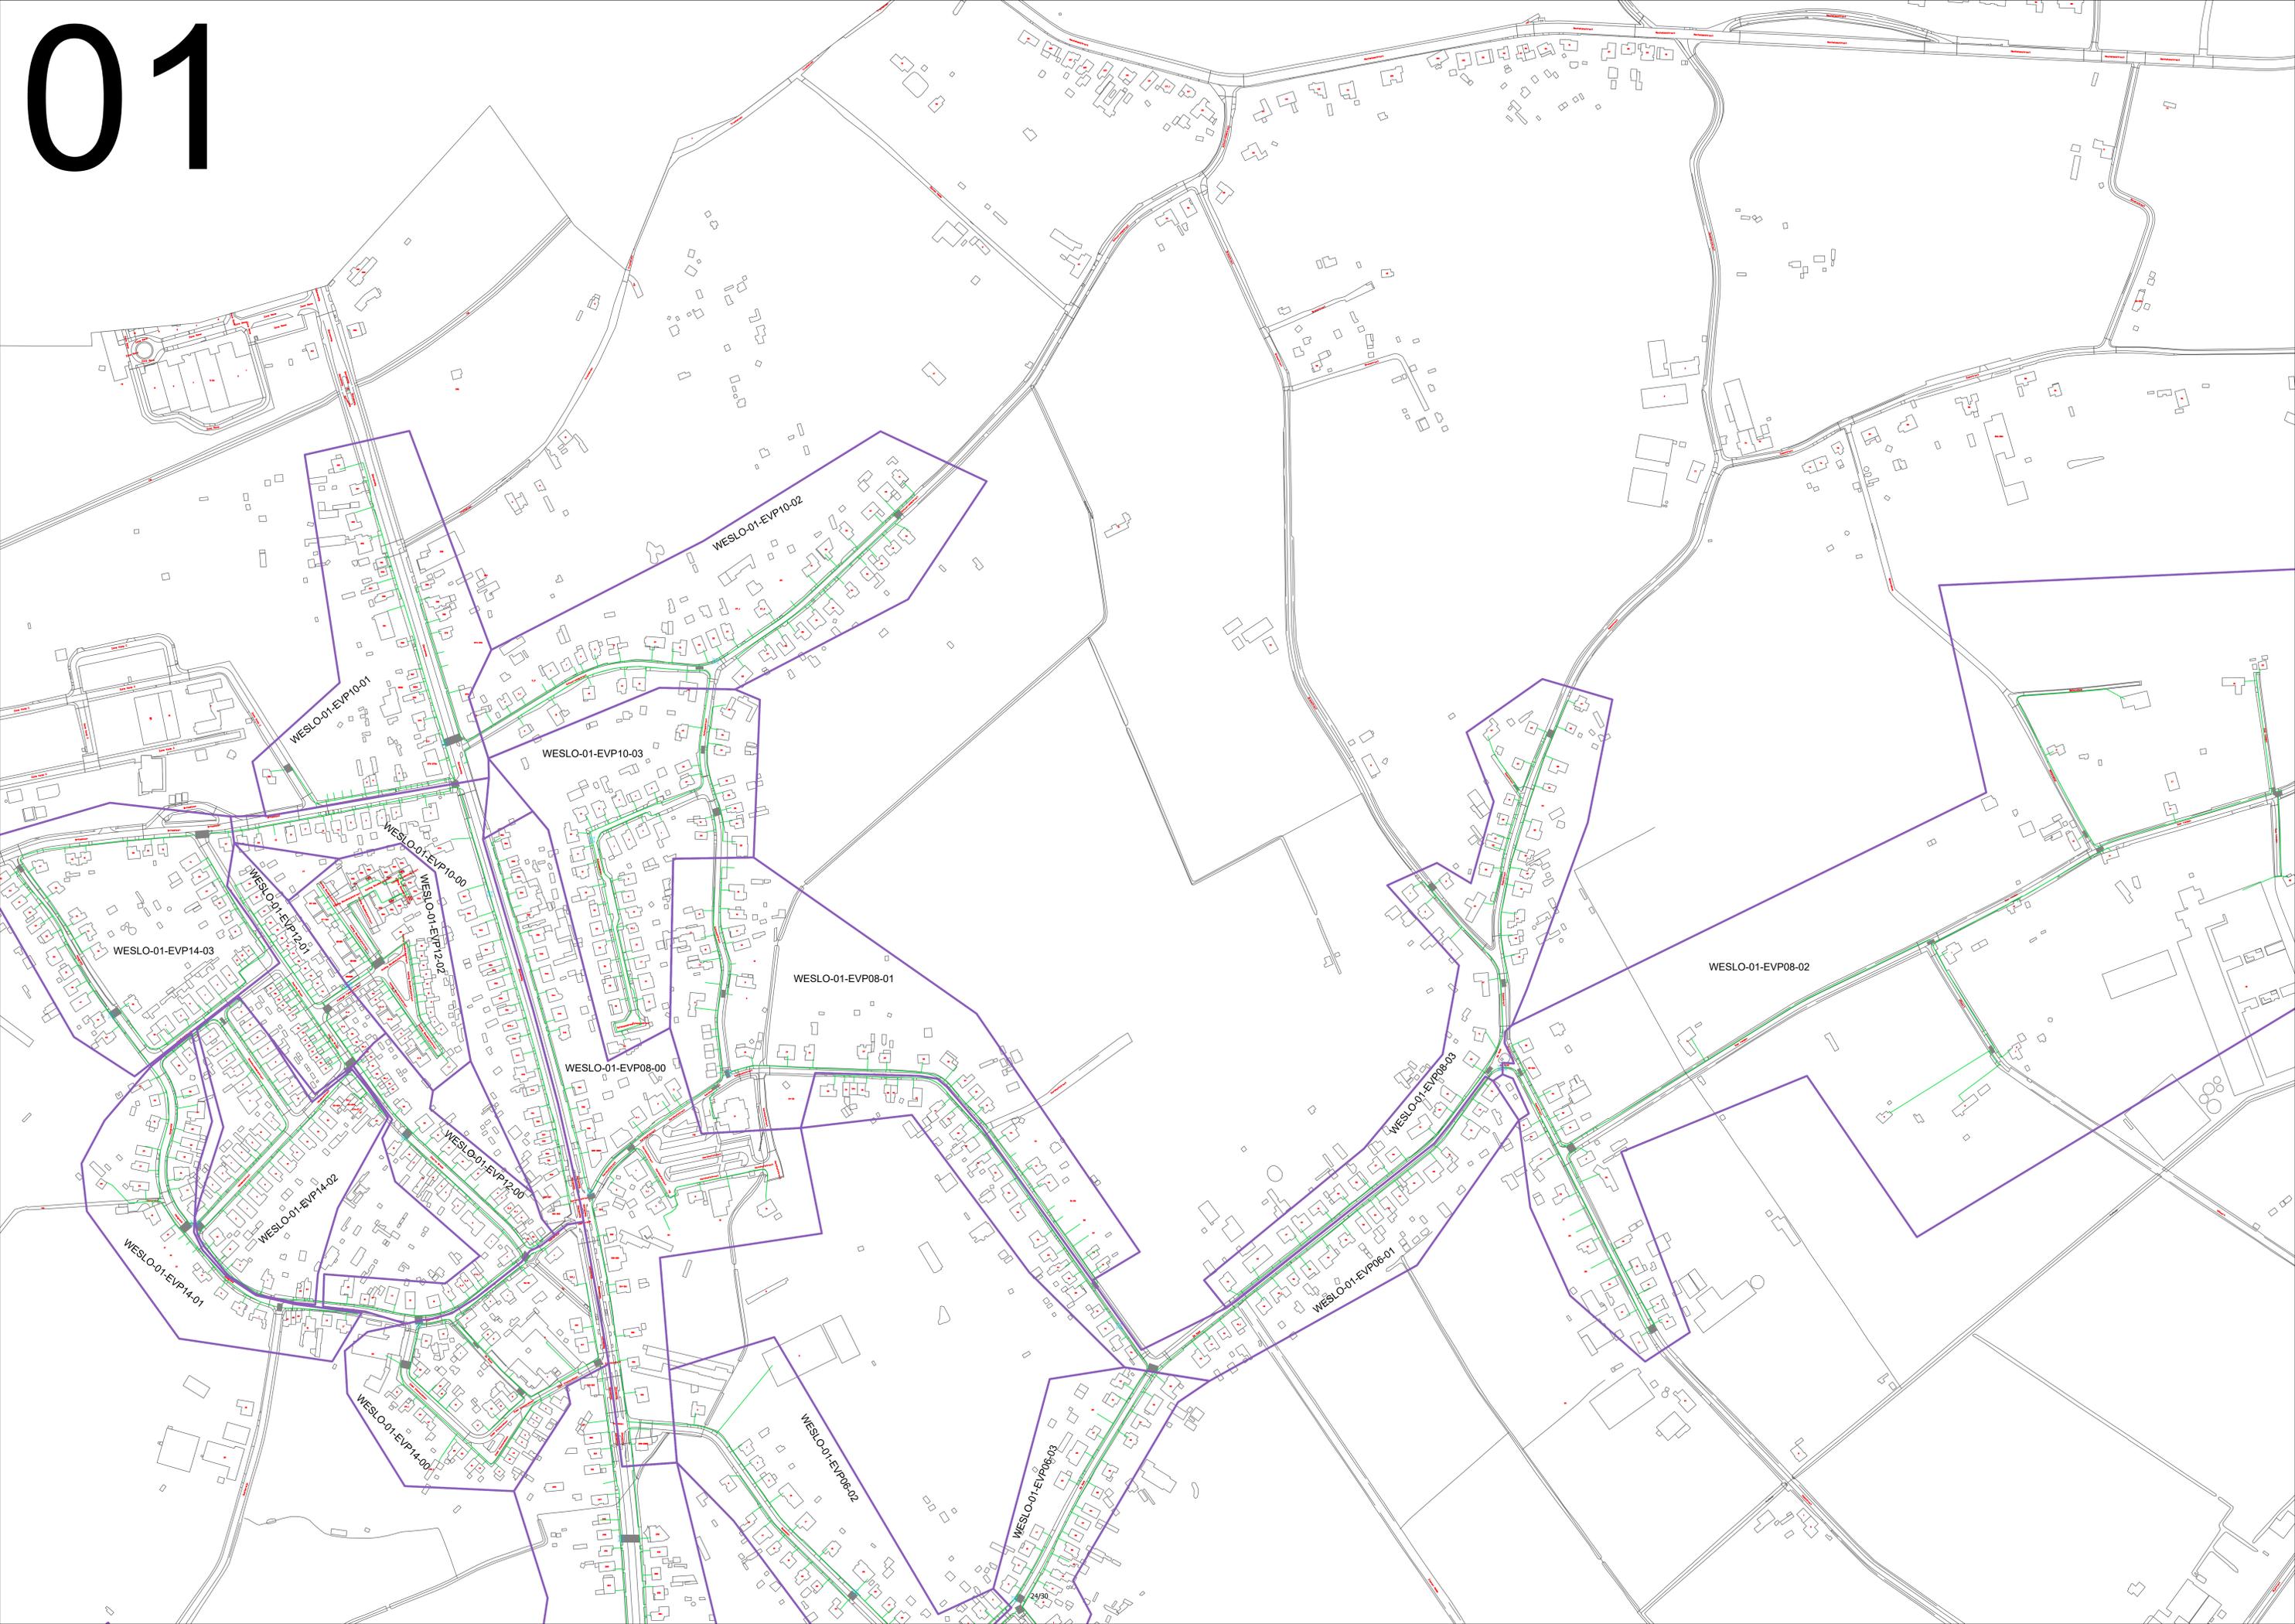

01

WESLO-01-EVP10-01

WESLO-01-EVP10-02

WESLO-01-EVP10-03

WESLO-01-EVP10-00

WESLO-01-EVP12-01

WESLO-01-EVP12-02

WESLO-01-EVP14-03

WESLO-01-EVP14-01

WESLO-01-EVP14-02

WESLO-01-EVP08-01

WESLO-01-EVP08-00

WESLO-01-EVP08-02

WESLO-01-EVP08-03


WESLO-01-EVP06-01

WESLO-01-EVP14-01

WESLO-01-EVP06-02


WESLO-01-EVP06-03

24/30

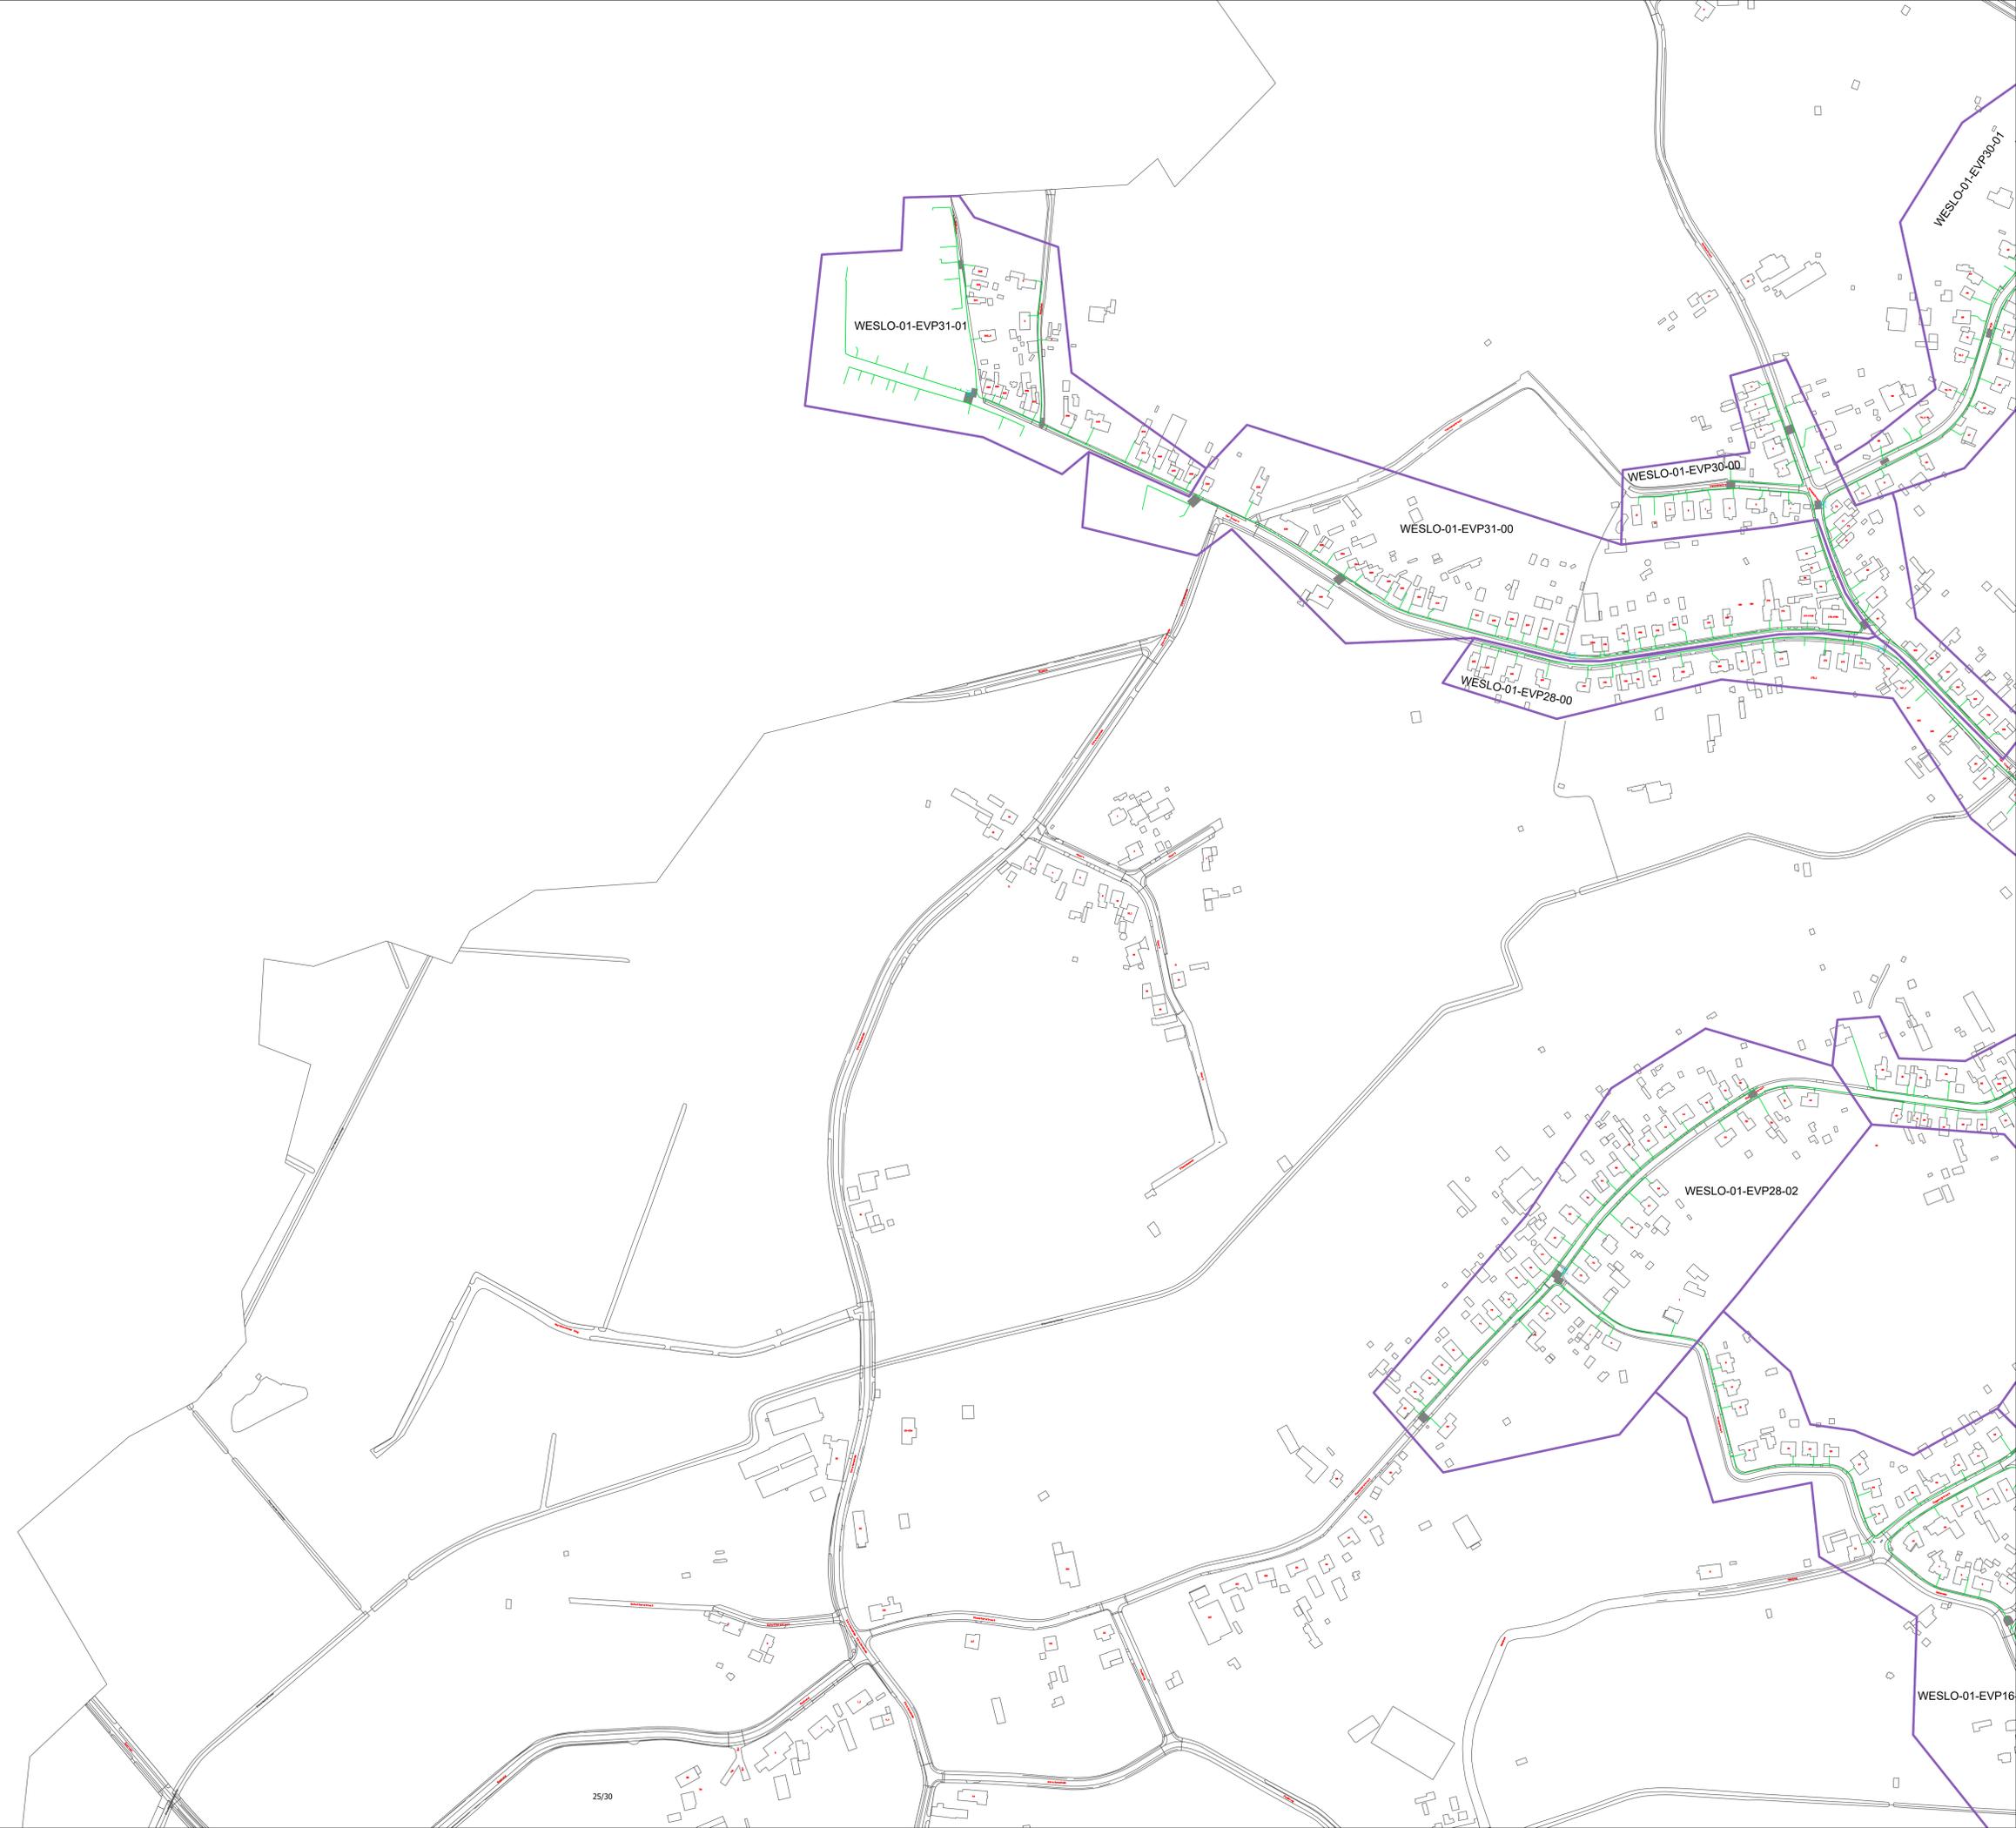




04

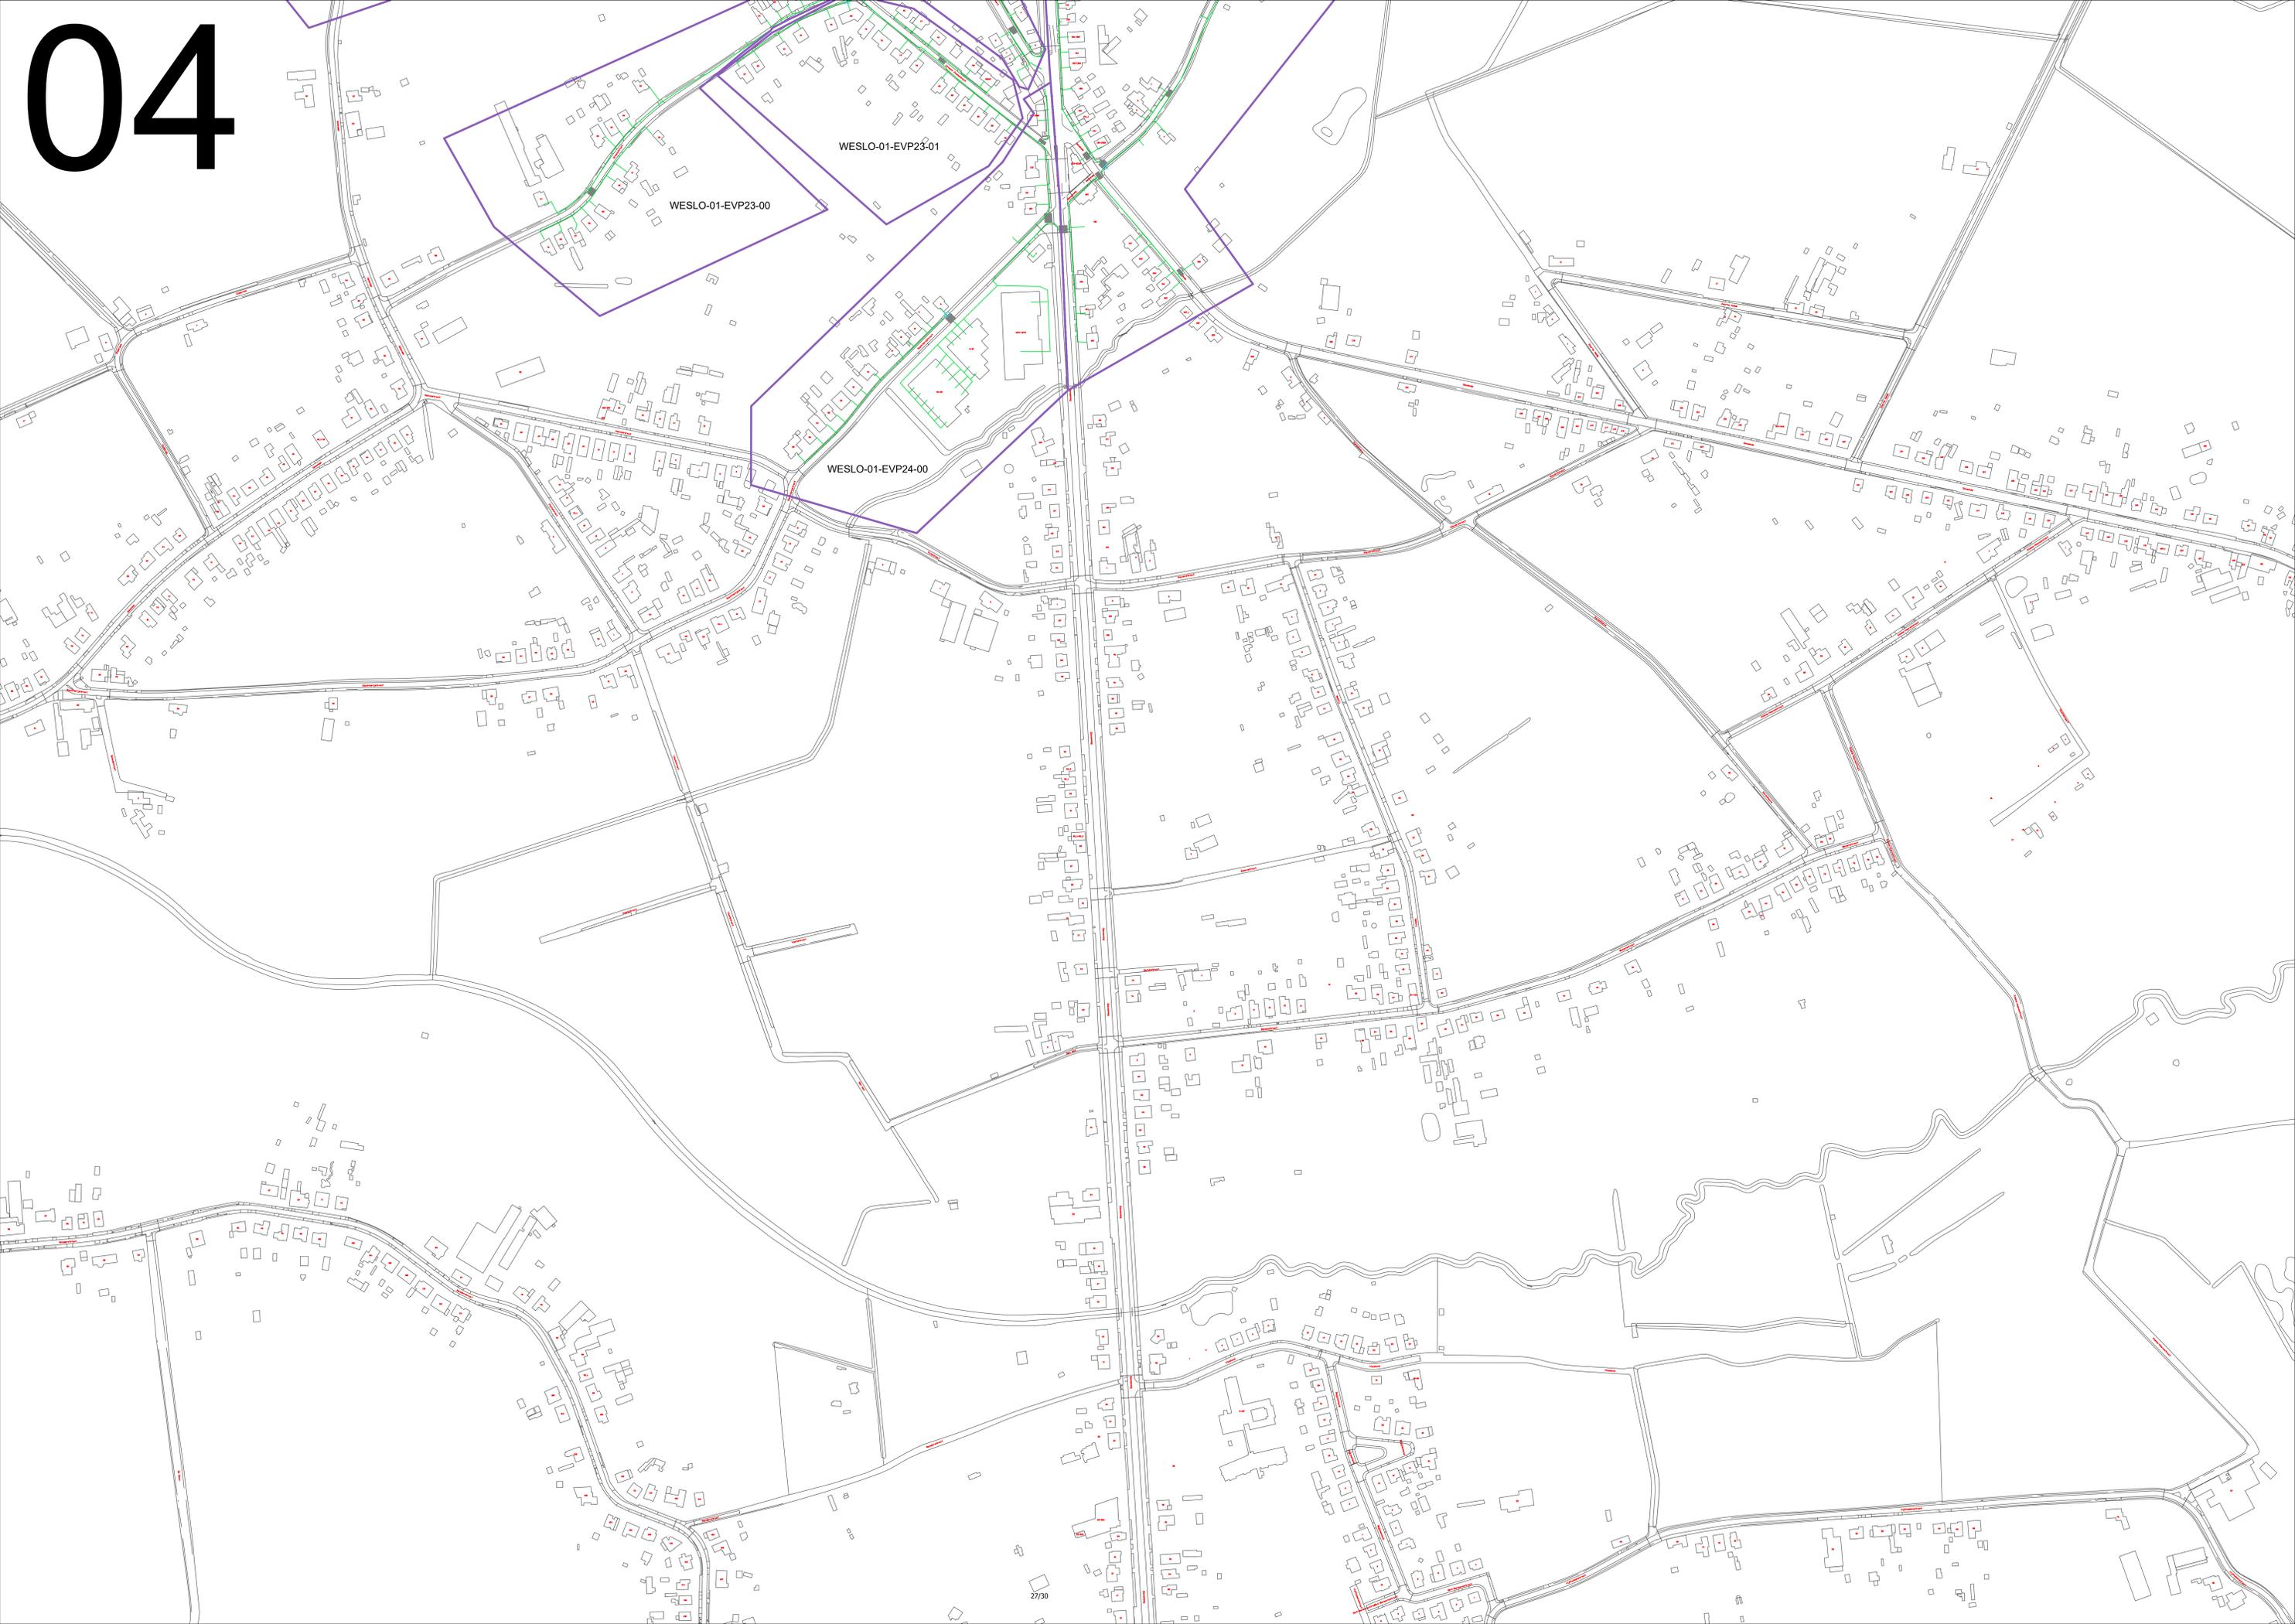

01



02

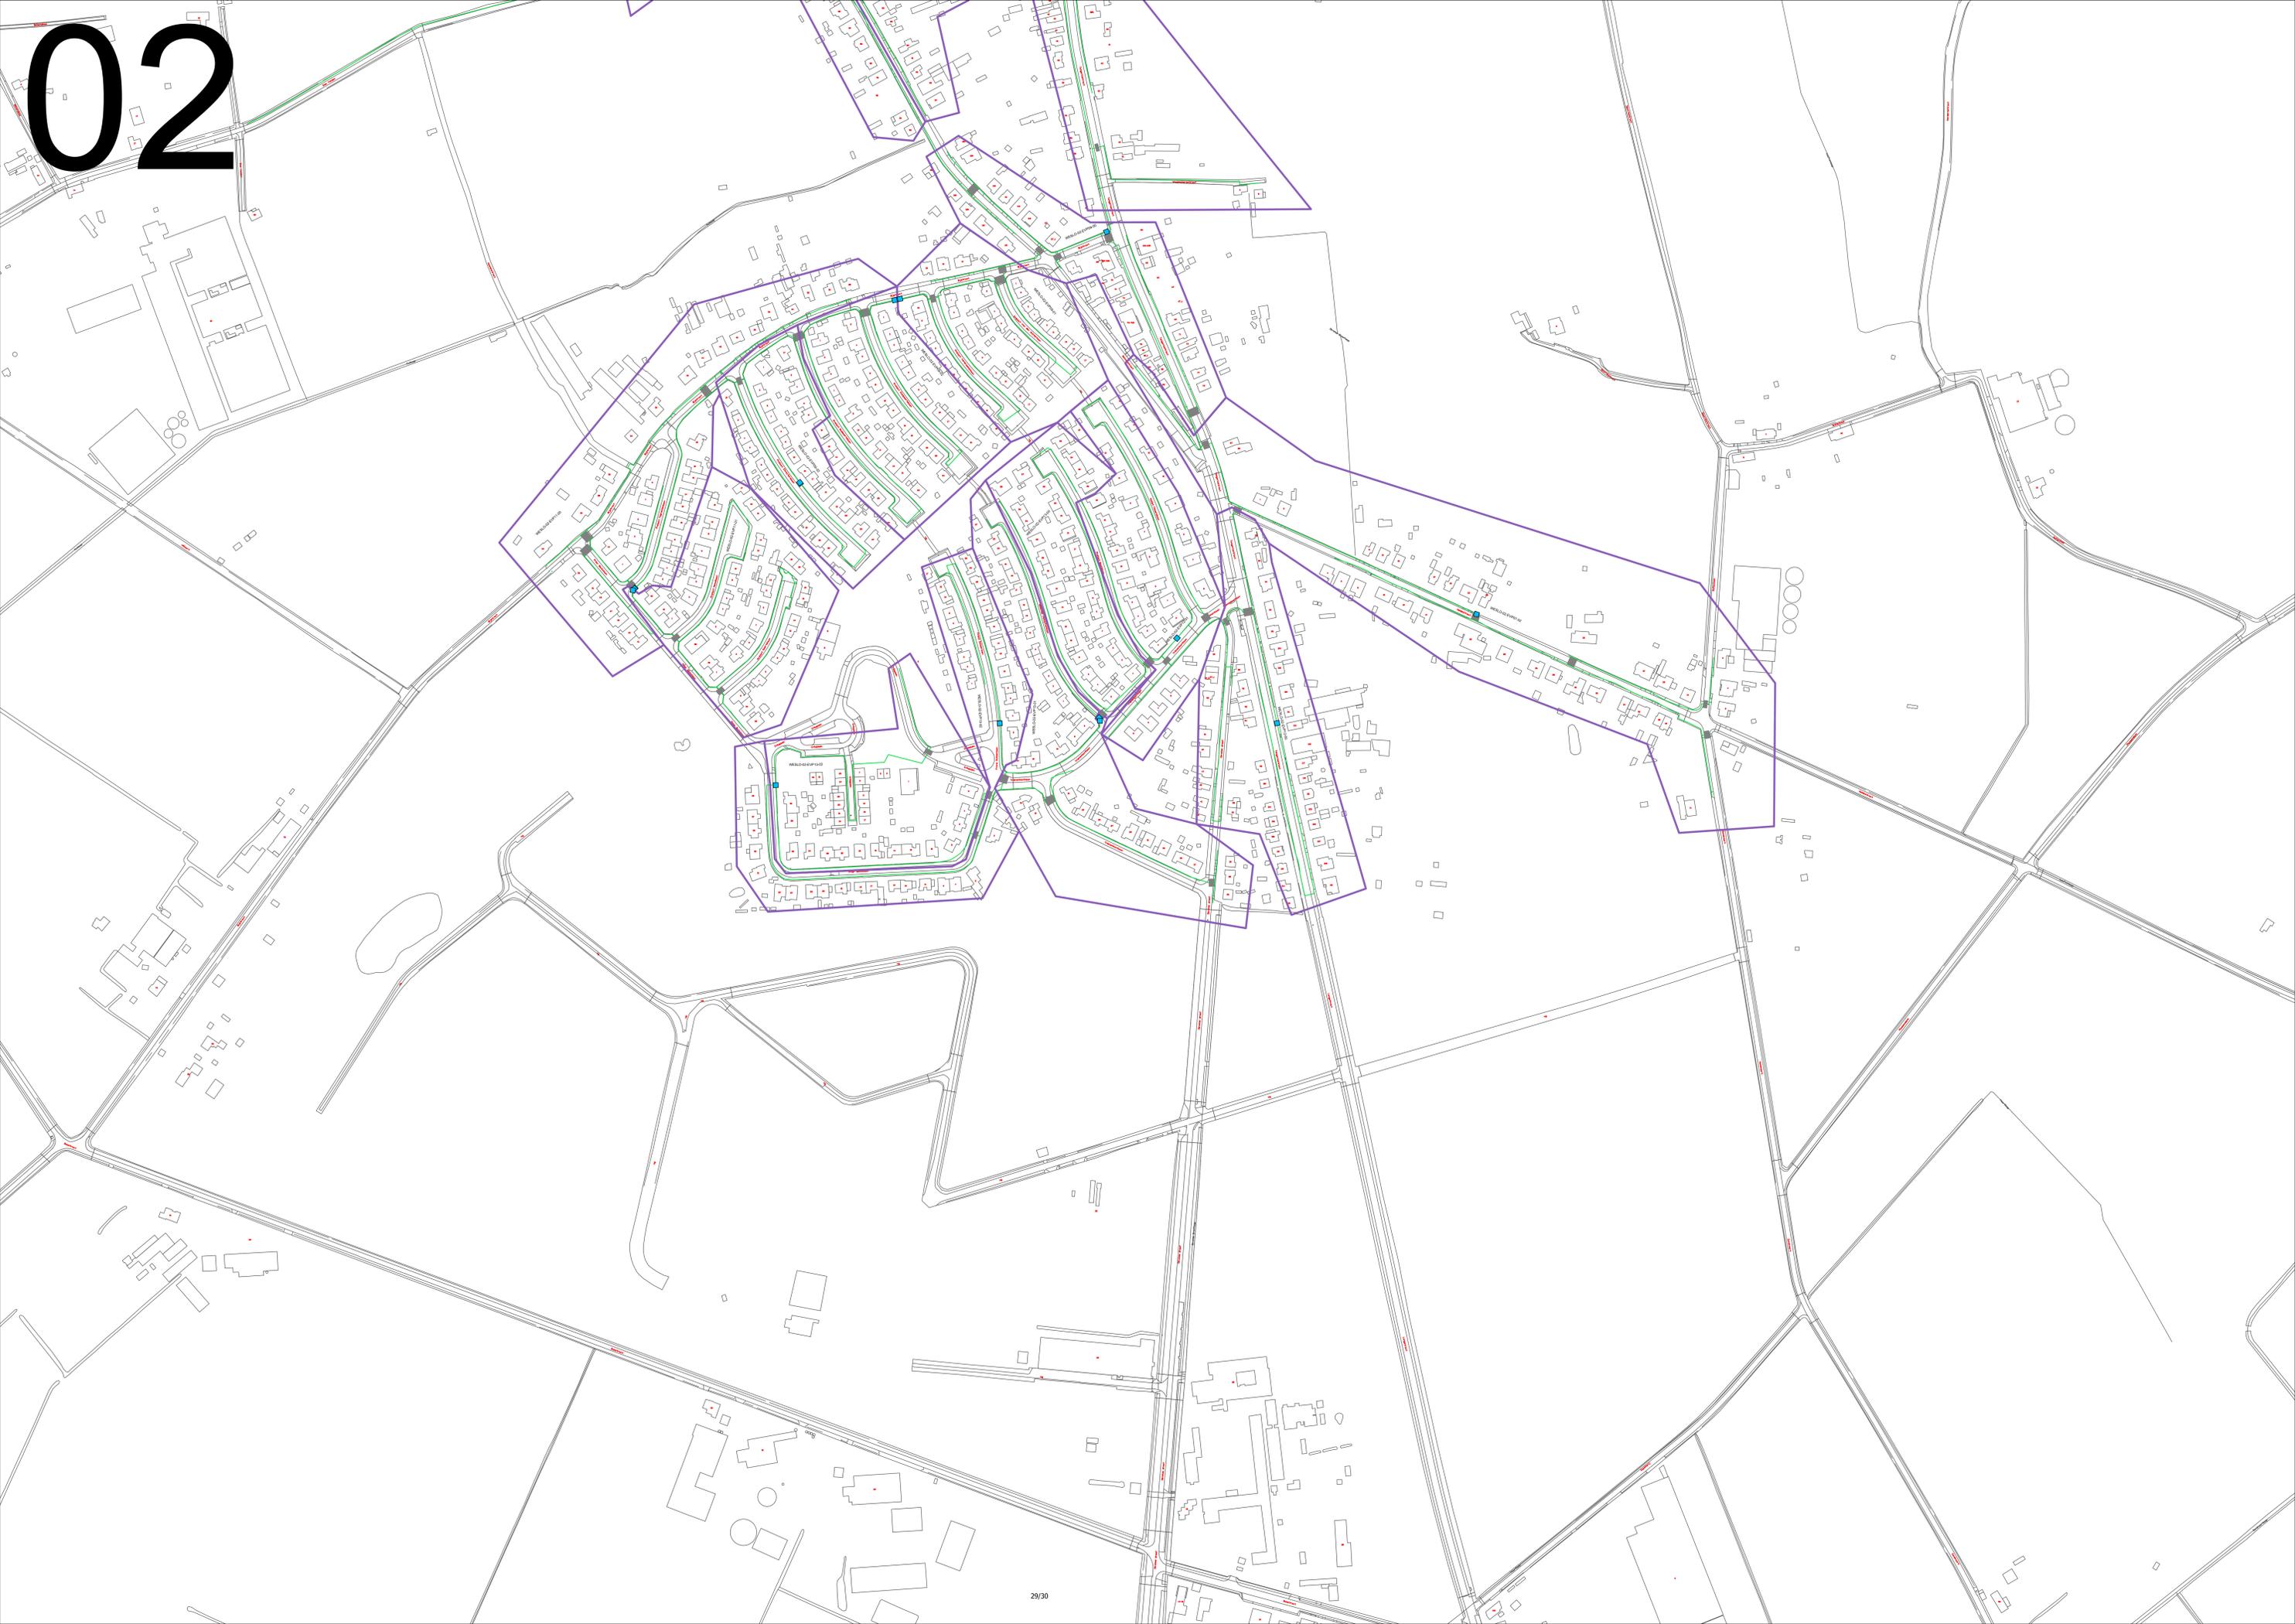

Jo Vankrunkelsven
algemeen directeur

Guy Van Hirtum
burgemeester