

Besluiten burgemeester

Besluit

GOEDGEKEURD

Zitting van 13 maart 2024
Westerlo - Mobiliteit

5 **2024_BB_00215** **Signalisatievergunning Meierij 40 + Biezenstraat 34 - 20240321-20240430 - Goedkeuring**

Samenstelling:

Aanwezig:

Guy Van Hirtum

Beschrijving

Voorgeschiedenis en context

De heer Gunter Van de Sande, woonachtig Meierij 40 te 2260 Westerlo meldt dat in het kader van de aanleg van een zwembad, een bronbemaling zal geplaatst worden voor afvoer van het grondwater. De omgevingsvergunning werd hiertoe goedgekeurd door het college van burgemeester en schepenen in zitting van 11 maart 2024.

De leiding zal ter hoogte van woning Meierij 40 de rijbaan dwarsen en over een achterliggend landbouwperceel verder Biezenstraat kruisen ter hoogte van woning 34. Van daaruit wordt het water afgevoerd naar Wimp. De aanvrager dient toelating te verkrijgen van de eigenaar van het landbouwperceel waarover de slang zal passeren.

Het zijn werken van 3de categorie met weinig hinder. De afvoerslag dient veilig aangewerkt te worden zodat het gemotoriseerd verkeer veilig kan passeren. Verder dient signalisatie en verlichting aangebracht te worden zoals vermeld op bijgevoegde signalisatieschets.

Politiezone Zuiderkempen gaf positief advies. Een signalisatievergunning moet opgemaakt worden. De vereiste signalisatieborden moeten voorzien en geplaatst worden door de aanvrager/aannemer.

Financiële en beleidsinformatie

Financiële informatie

- Actieplan: Duurzame mobiliteit en fietsers 2020-2025
- Actienummer en actie omschrijving: Actie000067 We leveren vergunningen en besluiten in het kader van mobiliteit
- Omschrijving project: Signalisatievergunning
- Raming kosten: /
- Raming opbrengsten: /
- Opdrachten: Publicatie website

Besluit

Artikel 1

De burgemeester keurt bijgevoegde signalisatievergunning goed.

Bijlagen

1. sv_Meierij 40.pdf
2. 3e cat WH leiding op de rijweg .pdf
3. lozing bemalingswater Meierij 40.pdf

Aldus beslist in bovenvermelde zitting,
Namens de Besluiten burgemeester



SIGNALISATIEVERGUNNING

TOELATING VOOR HET PLAATSEN VAN TIJDELIJKE SIGNALISATIE OP DE OPENBARE WEG

De burgemeester en algemeen directeur verlenen toelating voor het plaatsen van tijdelijke signalisatie op de openbare weg **overeenkomstig het bijgevoegde plan** en de artikelen 98 tot en met 112 van de Politiecodex, aan:

Aanvrager	Naam: Adres: Telefoon/fax: email:	Gunther Van de Sande Meierij 40, 2260 Westerlo 0479 98 64 68 Gunther.vandesande@sanofi.com
Plaats van de werken / belemmering	Straat + huisnummer Kruispunt	Meierij 40 + Biezenstraat 34
Aard van de werken		Plaatsen bronbemaling (droogzuiging en afvoer grondwater) in kader van aanleg zwembad
Inname weg	Berm/Trottoir Fietspad Parkeerplaatsen Rijbaan	Berm/stoep Rijbaan
Maximum toegelaten snelheid op de weg		
Duur van de werken	Aanvang: Einde/duur: Dag en Nacht of enkel overdag (welke uren)	21 maart 2024 om 6 uur Tot en met 30 april 2024 om 17 uur
Categorie werken		3de categorie weinig hinder, leiding op de rijweg
Uitvoerder werken / hoofdaannemer	Naam: Adres: Telefoon:	V.T.S. Boringen Gustaaf Van den Heuvelstraat 129, 2230 Herselt 0496 72 73 18
Signalisatie verantwoordelijke	Naam: Telefoon:	V.T.S. Boringen / Gunther Van de Sande 0496 72 73 18 / 0479 98 64 68
Specifieke Aandachtspunten		<ol style="list-style-type: none">1. De signalisatievergunning of een kopie daarvan moet zich op de werf bevinden en moet altijd kunnen voorgelegd worden aan de controlerende ambtenaren.2. Signalisatie aan te brengen overeenkomstig bijgevoegde signalisatieschets.3. Het nodige signalisatiemateriaal is door de aanvrager/aannemer zelf te voorzien en te plaatsen.


Onderhavige toelating ontslaat de verkrijger geenszins tot het naleven van alle wettelijke bepalingen en voorschriften, zoals ondermeer het Standaardbestek 250 – hoofdstuk X en het Ministerieel Besluit van 7 mei 1999 betreffende het signaleren van werken en verkeersbelemmeringen op de openbare weg.


Westerlo, 13 maart 2024

Jo Vankrunkelsven
algemeen directeur

Guy Van Hirtum
burgemeester

Werken van 3^e categorie: WH leiding op de rijweg

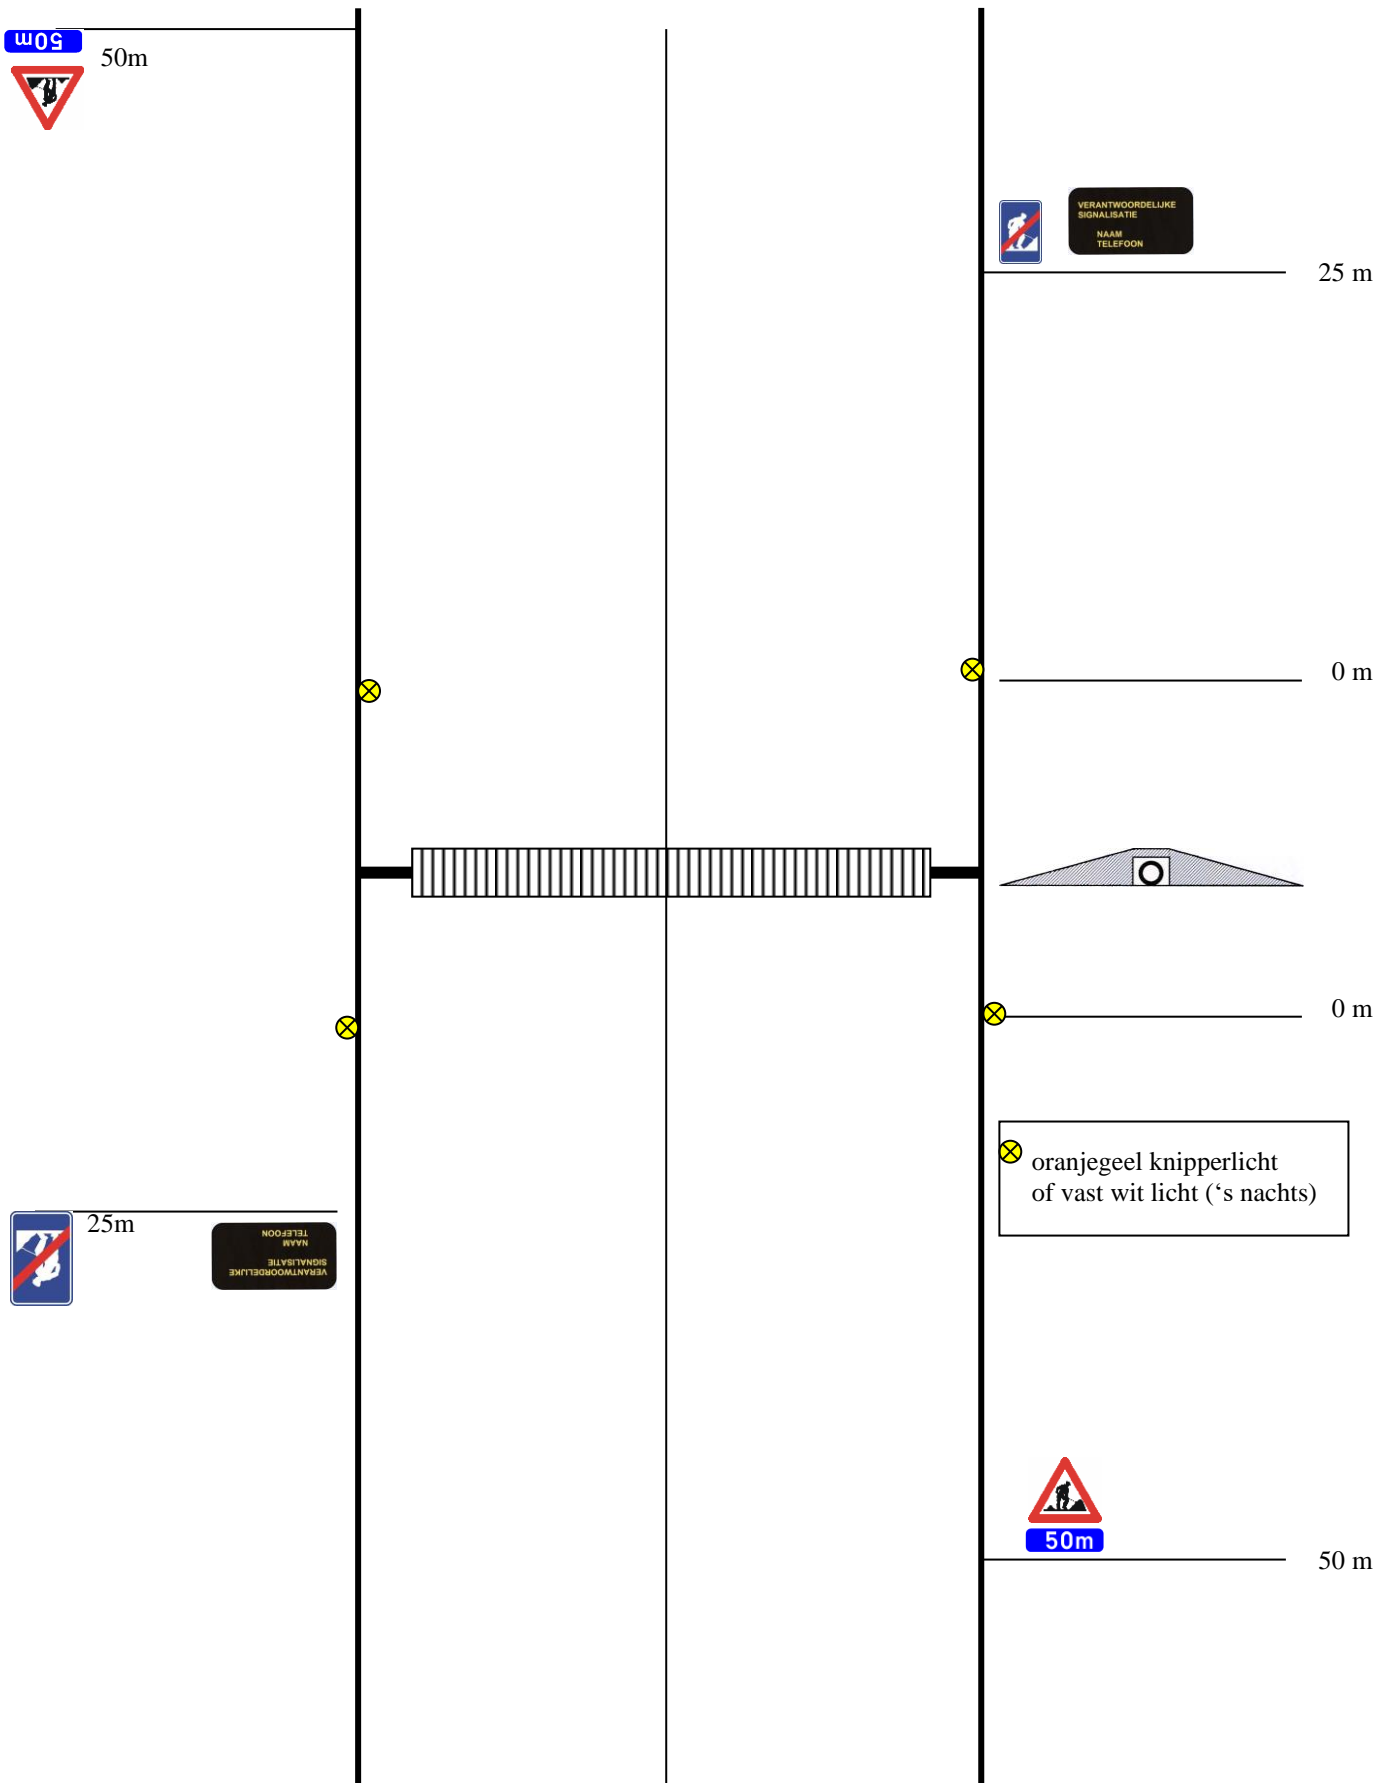

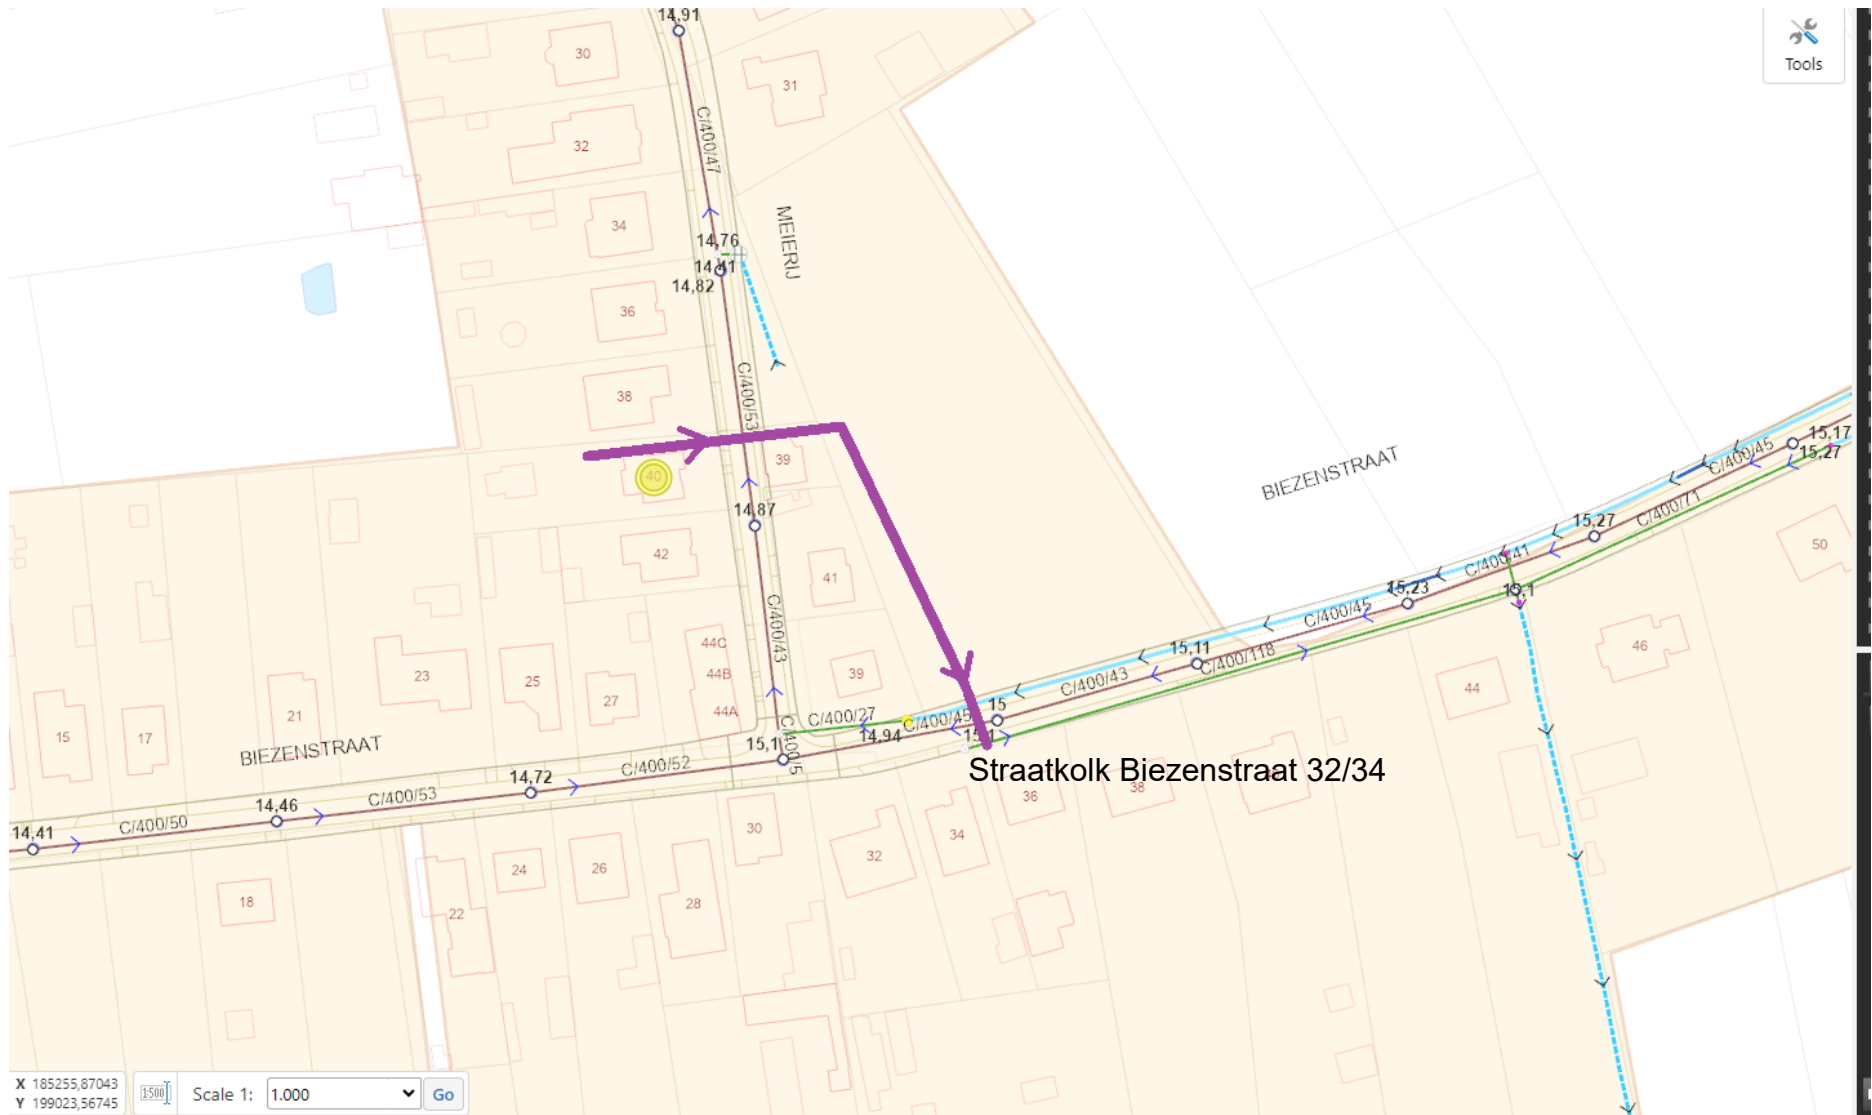

Straatkolk Biezenstraat 32/34

X 185255,87043
Y 199023,56745
Scale 1: 1,000
Go



Jo Vankrunkelsven
algemeen directeur

Guy Van Hirtum
burgemeester