

Besluiten burgemeester

Besluit

GOEDGEKEURD

Zitting van 7 mei 2024
Westerlo - Mobiliteit

5 **2024_BB_00385** **Signalisatievergunning Nijverheidsstraat 3_20240529-20240607 - Goedkeuring**

Samenstelling:

Aanwezig:

Guy Van Hirtum

Beschrijving

Voorgeschiedenis en context

Firma IGM BV, Waterstraat 2, 9160 Lokeren dient in opdracht van Fluvius grond- en kabelwerken uit te voeren in Nijverheidsstraat ter hoogte van nummer 3 (SmetJet). De werken staan gepland voor uitvoering tijdens de periode van 29 mei 2024 tot en met 7 juni 2024.

Firma IGM probeert in eerste instantie de werken uit te voeren middels een boring onder de Nijverheidsstraat naar de overkant, werken met het minste hinder (optie A). Zo deze poging niet zou lukken zal er graafwerk naar bestaande kabels nodig zijn. Deze werken situeren zich dan aan de zijde van Nijverheidsstraat 3 waardoor er meer verkeershinder zal zijn (optie B).

Optie A betreft werken 2e categorie weinig hinder met werken in de berm. Ter hoogte van de werkzone wordt de snelheid gradueel afgebouwd tot 30 km/u en dienen fietsers af te stappen.

Optie B betreft werken 2e categorie sterke hinder met voorrangregeling aan hand van driekleurige verkeerslichten en graduele snelheidsvermindering tot 30 km/u. Fietsers kennen doorgang middels de installatie van een fietserssas op de rijbaan.

Politiezone Zuiderkempen gaf positief advies.

Een signalisatievergunning moet opgemaakt worden.

De vereiste signalisatieborden moeten geplaatst worden.

Financiële en beleidsinformatie

Financiële informatie

- Actieplan: Duurzame mobiliteit en fietsers 2020-2025
- Actienummer en actie omschrijving: Actie000067 We leveren vergunningen en besluiten in het kader van mobiliteit
- Omschrijving project: Signalisatievergunning
- Raming kosten: /
- Raming opbrengsten: /
- Opdrachten: Publicatie website

Besluit

Artikel 1

De burgemeester keurt bijgevoegde signalisatievergunning goed.

Bijlagen

1. SV Nijverheidsstraat 3_IGM_20240529-20240607.pdf
2. signa plan.pdf
3. 5000061871_MS01_Bandje A4-1470.pdf

Aldus beslist in bovenvermelde zitting,
Namens de Besluiten burgemeester

SIGNALISATIEVERGUNNING

TOELATING VOOR HET PLAATSEN VAN TIJDELIJKE SIGNALISATIE OP DE OPENBARE WEG

De burgemeester en algemeen directeur verlenen toelating voor het plaatsen van tijdelijke signalisatie op de openbare weg **overeenkomstig het bijgevoegde plan** en de artikelen 98 tot en met 112 van de Politiecodex, aan:

Aanvrager	Naam: Adres: Telefoon/fax: email:	IGM BVBA Waterstraat 2 , 9160 Lokeren 09 336 77 30 – 0484 66 51 55 stef@igm-bvba.be
Plaats van de werken / belemmering	Straat + huisnummer Kruispunt	Nijverheidsstraat thv nummer 3
Aard van de werken		grond- en kabelwerken in opdracht van Fluvius - GAS
Inname weg	Berm/Trottoir Fietspad Parkeerplaatsen Rijbaan	berm fietspad rijbaan
Maximum toegelaten snelheid op de weg		70 km/u
Duur van de werken	Aanvang: Einde/duur: Dag en Nacht of enkel overdag (welke	29/05/2024 – 07/06/2024
Categorie werken		Optie A: Werken 2 ^e categorie weinig hinder met werkzone in de berm en ter hoogte van het fietspad. De onderboring hindert het gemotoriseerd verkeer niet. Ter hoogte van de werkzone wordt de snelheid gradueel afgebouwd tot 30 km/u en dienen fietsers af te stappen. Optie B : Werken 2 ^e categorie sterke hinder met voorrangregeling aan hand van driekleurige verkeerslichten en graduele snelheidsvermindering tot 30 km/u. Fietsers kennen doorgang middels de installatie van een fietserssas op de rijbaan.
Uitvoerder werken / hoofdaannemer	Naam: Adres: Telefoon:	idem aanvrager
Signalisatie verantwoordelijke	Naam: Telefoon:	Stef Vervoort 0484 66 51 55
Specifieke Aandachtspunten	<ol style="list-style-type: none"> 1. De signalisatievergunning of een kopie daarvan moet zich op de werf bevinden en moet altijd kunnen voorgelegd worden aan de controlerende ambtenaren. 2. Signalisatie aan te brengen overeenkomstig bijgevoegde signalisatieschets. 3. Het signalisatiemateriaal is door de aanvrager/aannemer zelf te voorzien en te plaatsen. 	

Onderhavige toelating ontslaat de verkrijger geenszins tot het naleven van alle wettelijke bepalingen en voorschriften, zoals ondermeer het Standaardbestek 250 – hoofdstuk X en het Ministerieel Besluit van 7 mei 1999 betreffende het signaleren van werken en verkeersbelemmeringen op de openbare weg.

Westerlo, 7 mei 2024

Jo Vankrunkelsven
algemeen directeur

Guy Van Hirtum
burgemeester



IGM BV
Grond- en kabelwerken
Waterstraat 2, 9160 LOKEREN
Tel.: 09 336 77 30 – Fax: 09 348 34 95
E-mail: stef@igm-bvba.be

Technische Dienst Westerlo
Boerenkrijglaan 61, 2260 WESTERLO

Te Lokeren,

Geachte,

Hierbij wil ik de toelating aanvragen voor het plaatsen van tijdelijke verkeerssignalisatie op de openbare weg naar aanleiding van de werken.

<u>Gelegen te :</u>	Westerlo - Nijverheidsstraat
<u>Vermoedelijke aanvangsdatum:</u>	29-05-24
<u>Vermoedelijke einddatum:</u>	07-06-24
<u>Reden:</u>	Uitvoeren van grond – en kabelwerken in opdracht van Fluvius CVBA
<u>Aard van het werk:</u>	Grondwerken, aanleg nutsleidingen Fluvius


Als verantwoordelijke van de signalisatie kan U mij steeds bereiken op het nummer 0484 66 51 55

Gelieve de toelating door te sturen naar stef@igm-bvba.be.

Met vriendelijke groeten,

Vervoort Stef
Werfverantwoordelijke


Optie A:
Trachten om een boring te maken naar de overkant (minste hinder)

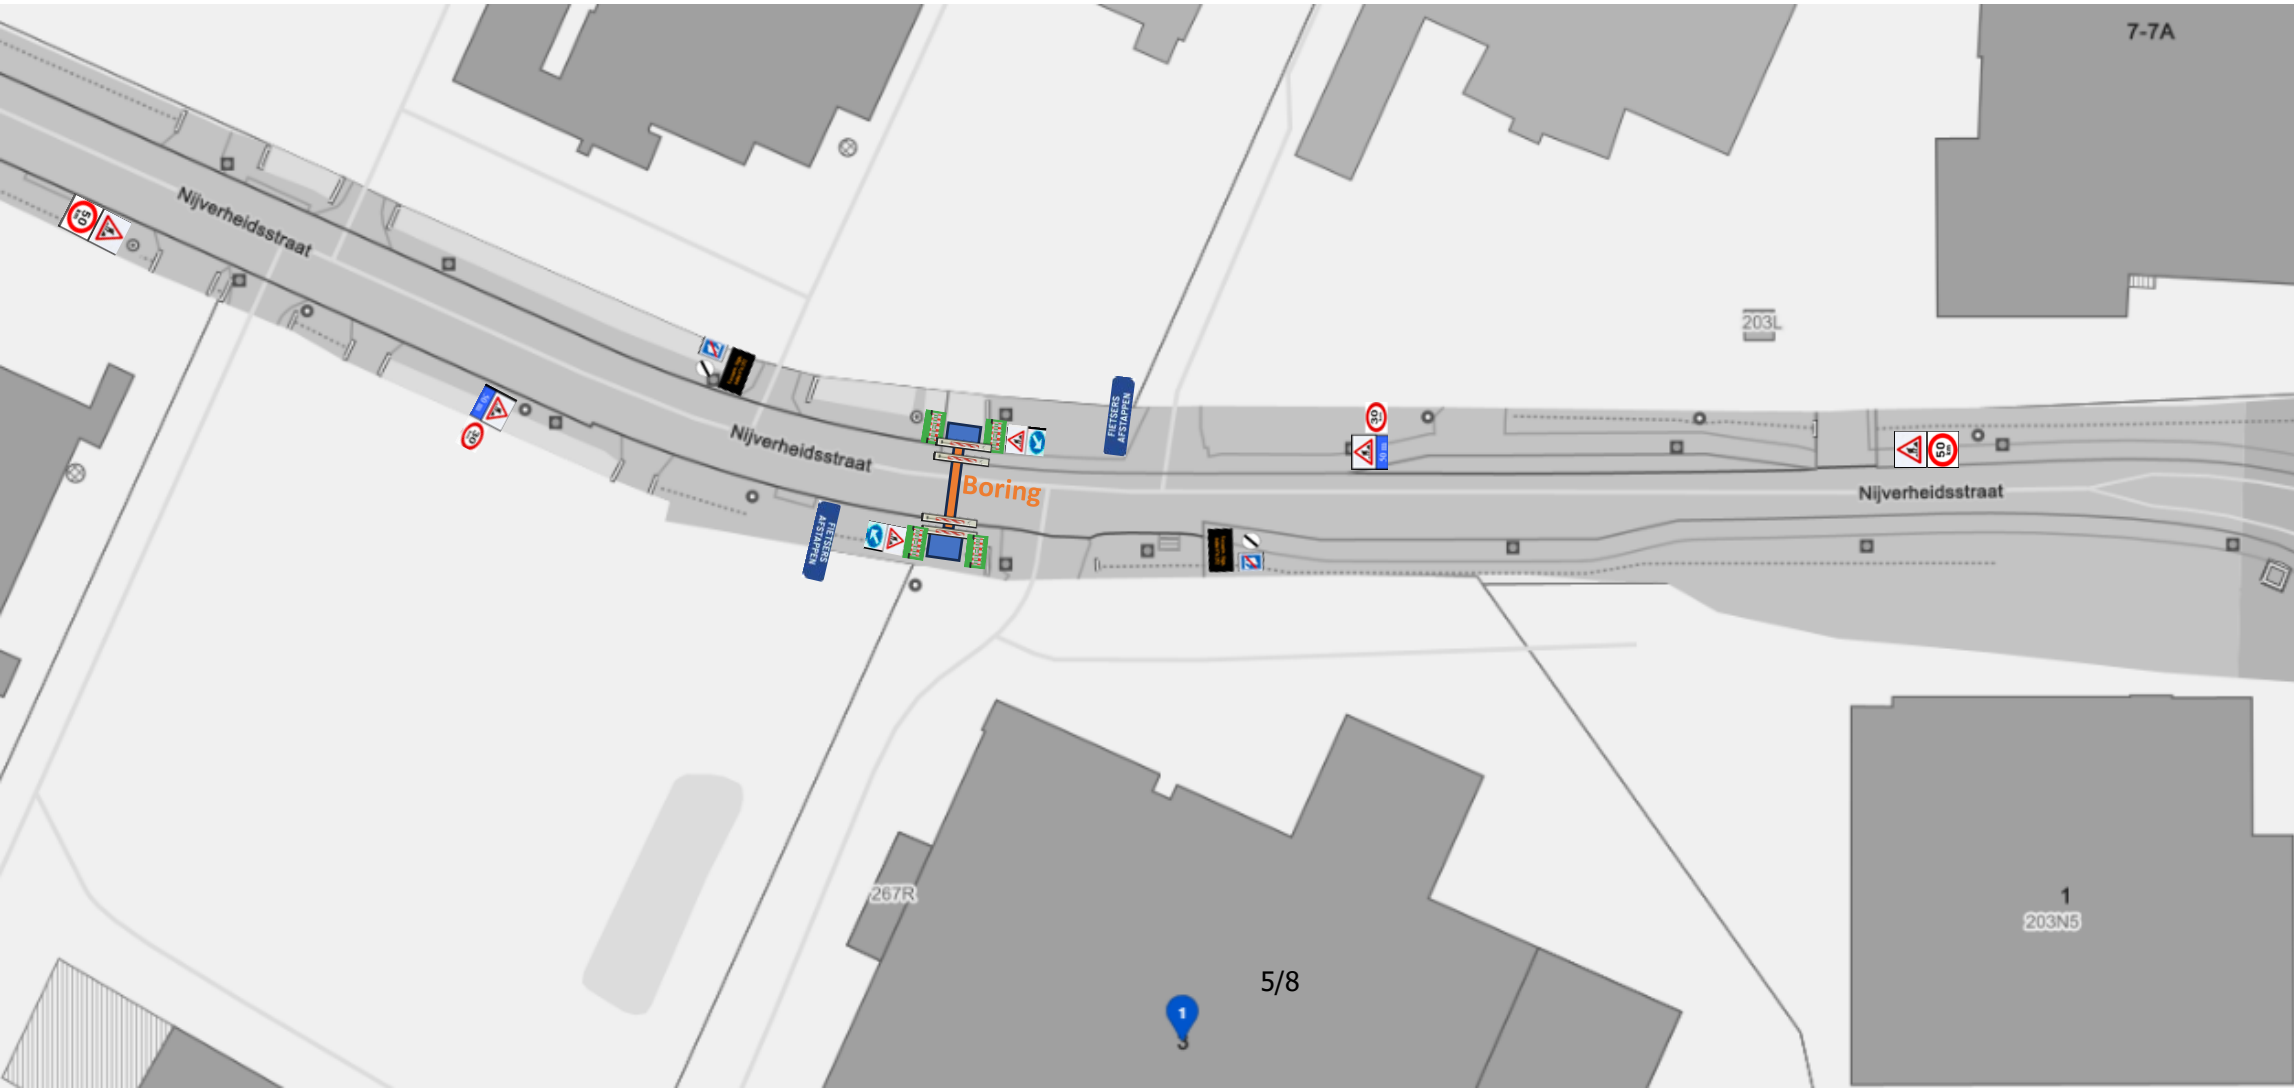


Optie B:

Boring niet mogelijk graafwerk naar bestaand kabels nodig.


Fietscorridor op de rijweg + verkeerslichten.

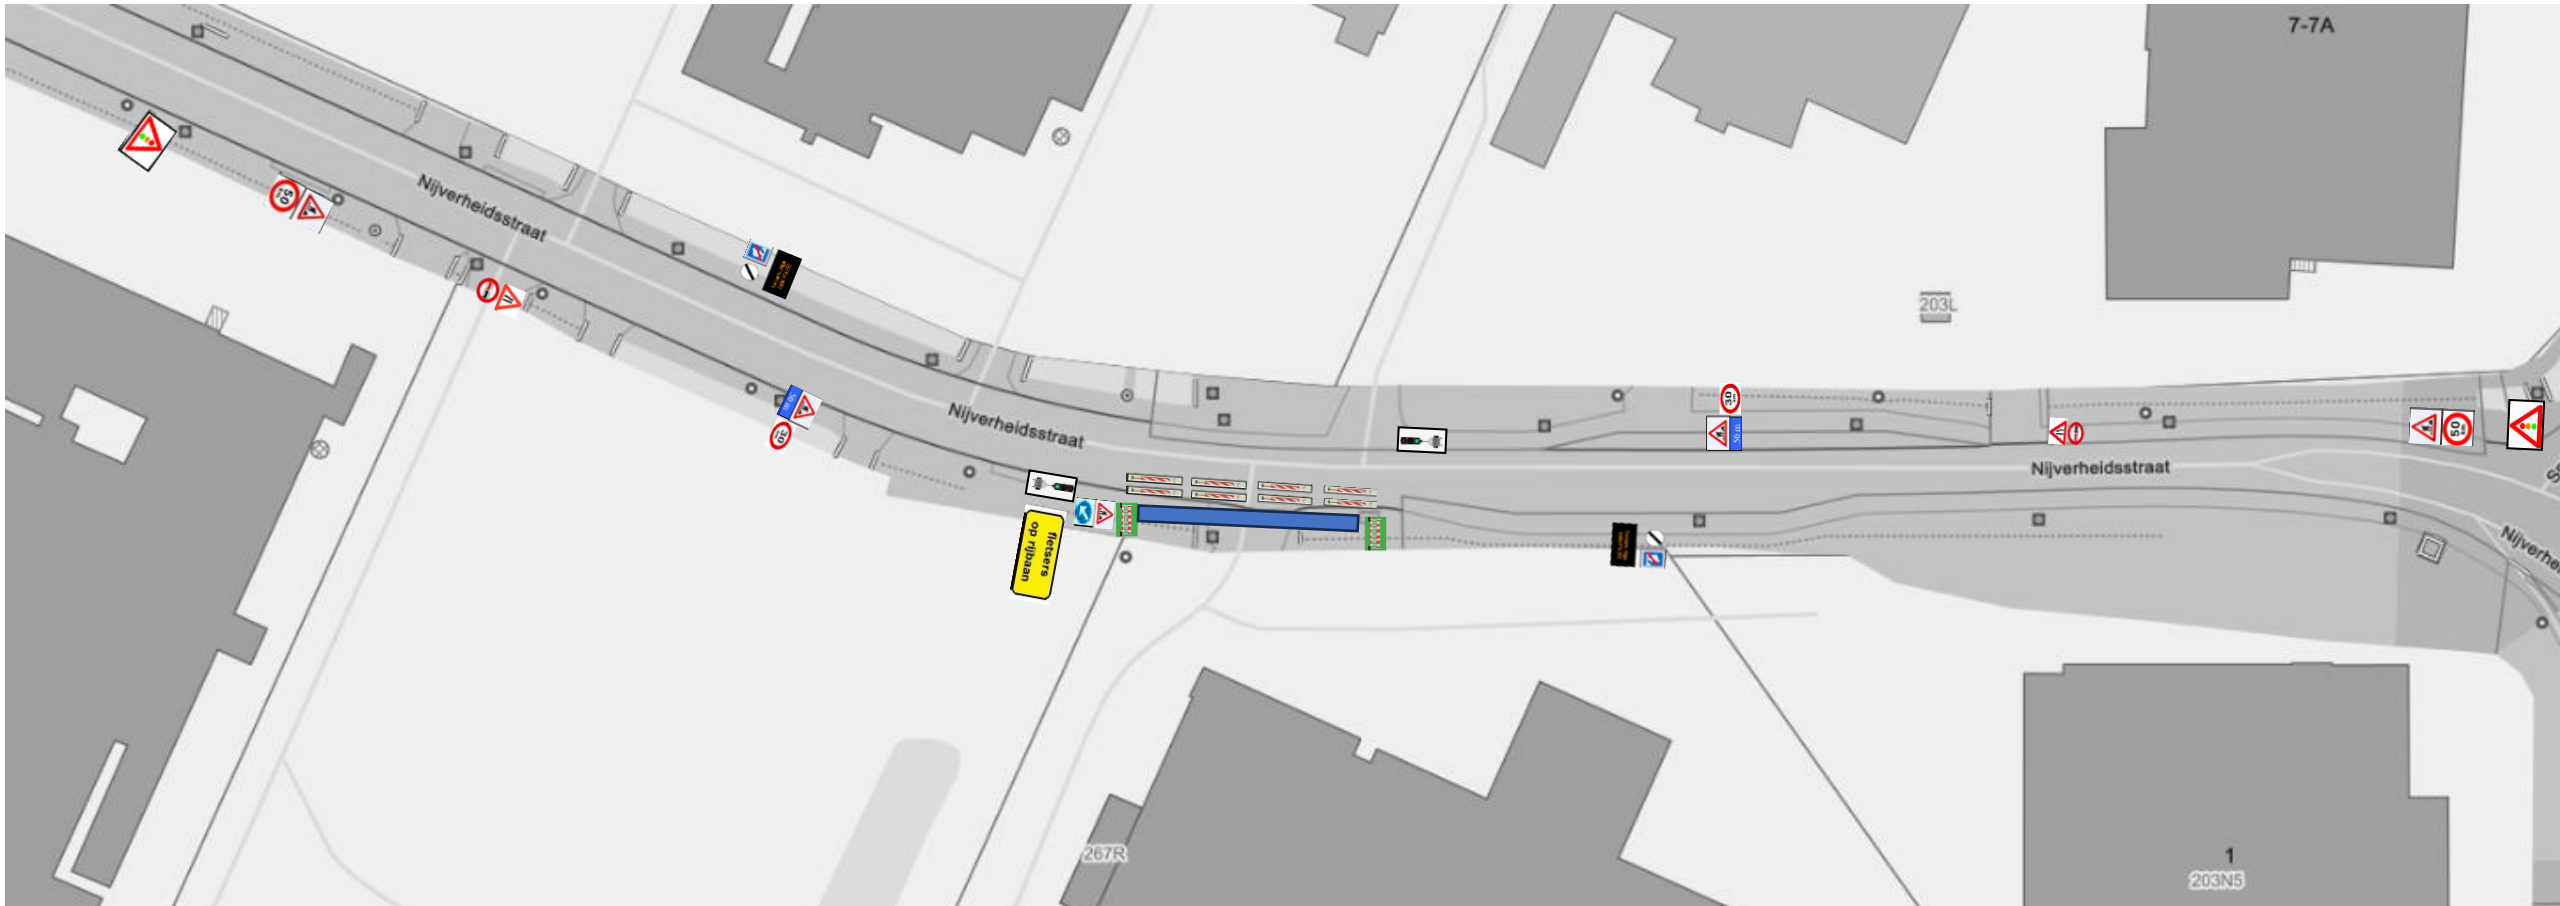


DETAILPLAN 1/500

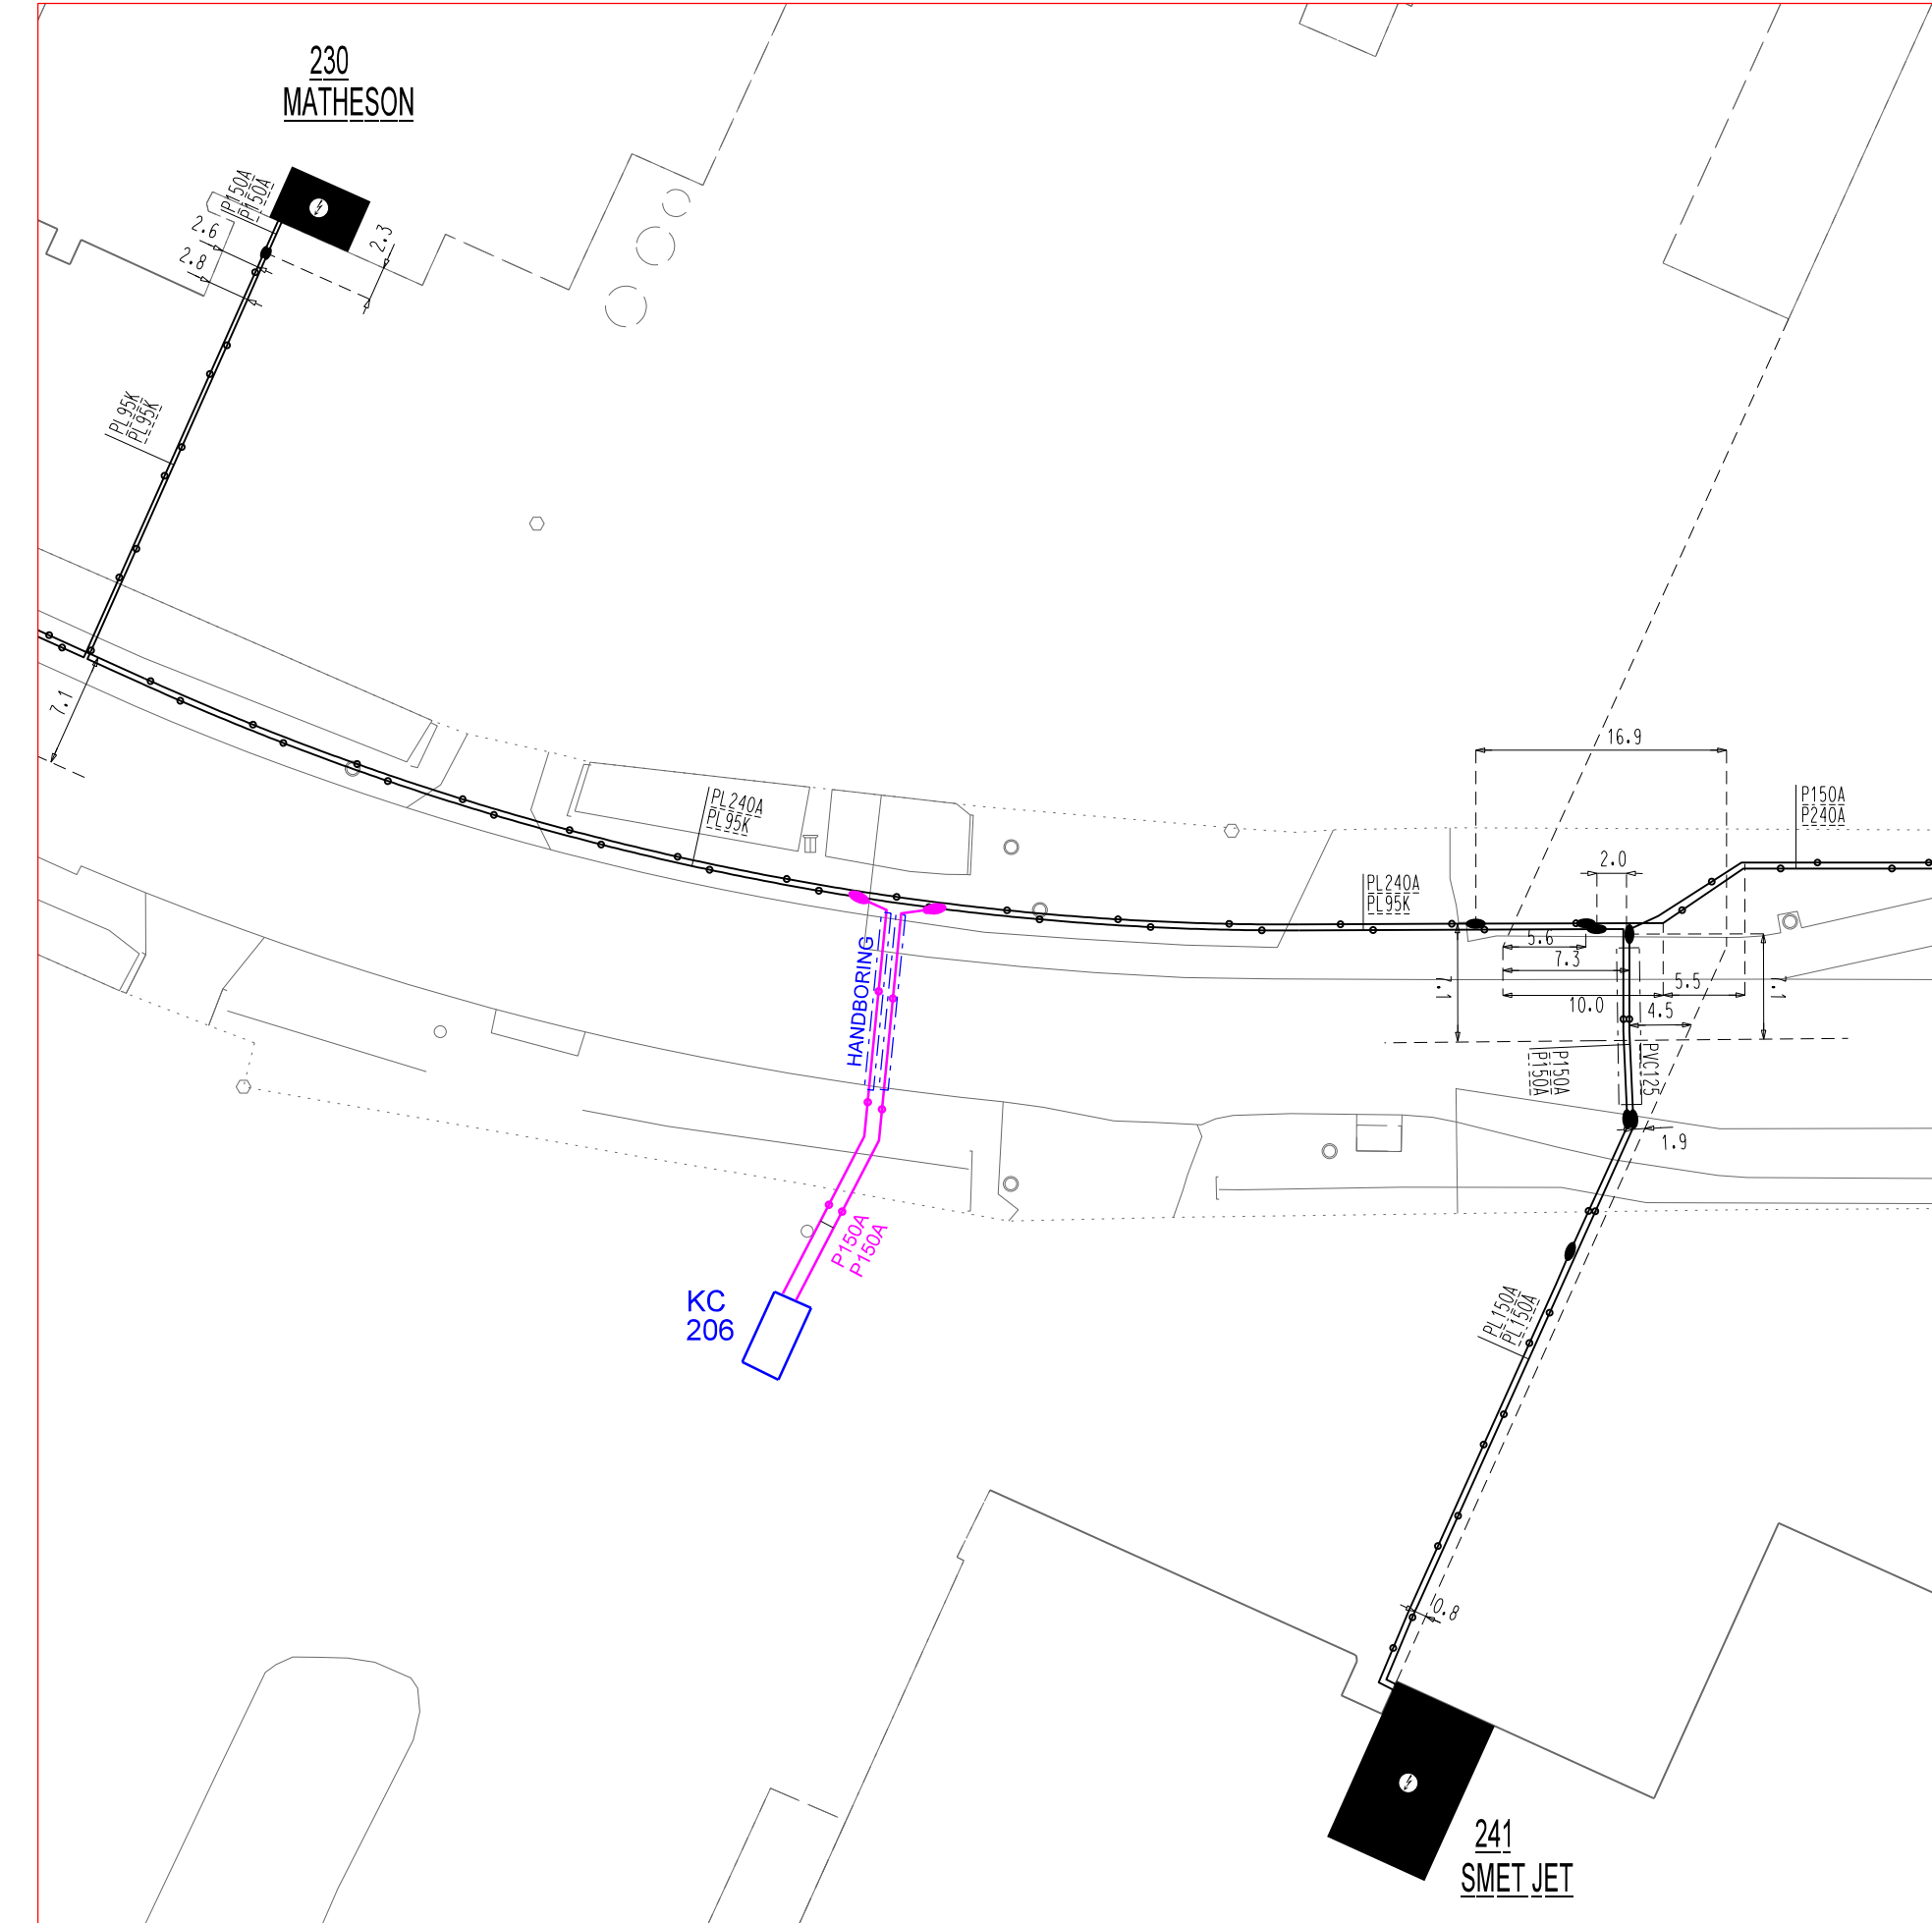


BESTAANDE TOESTAND 1/2500

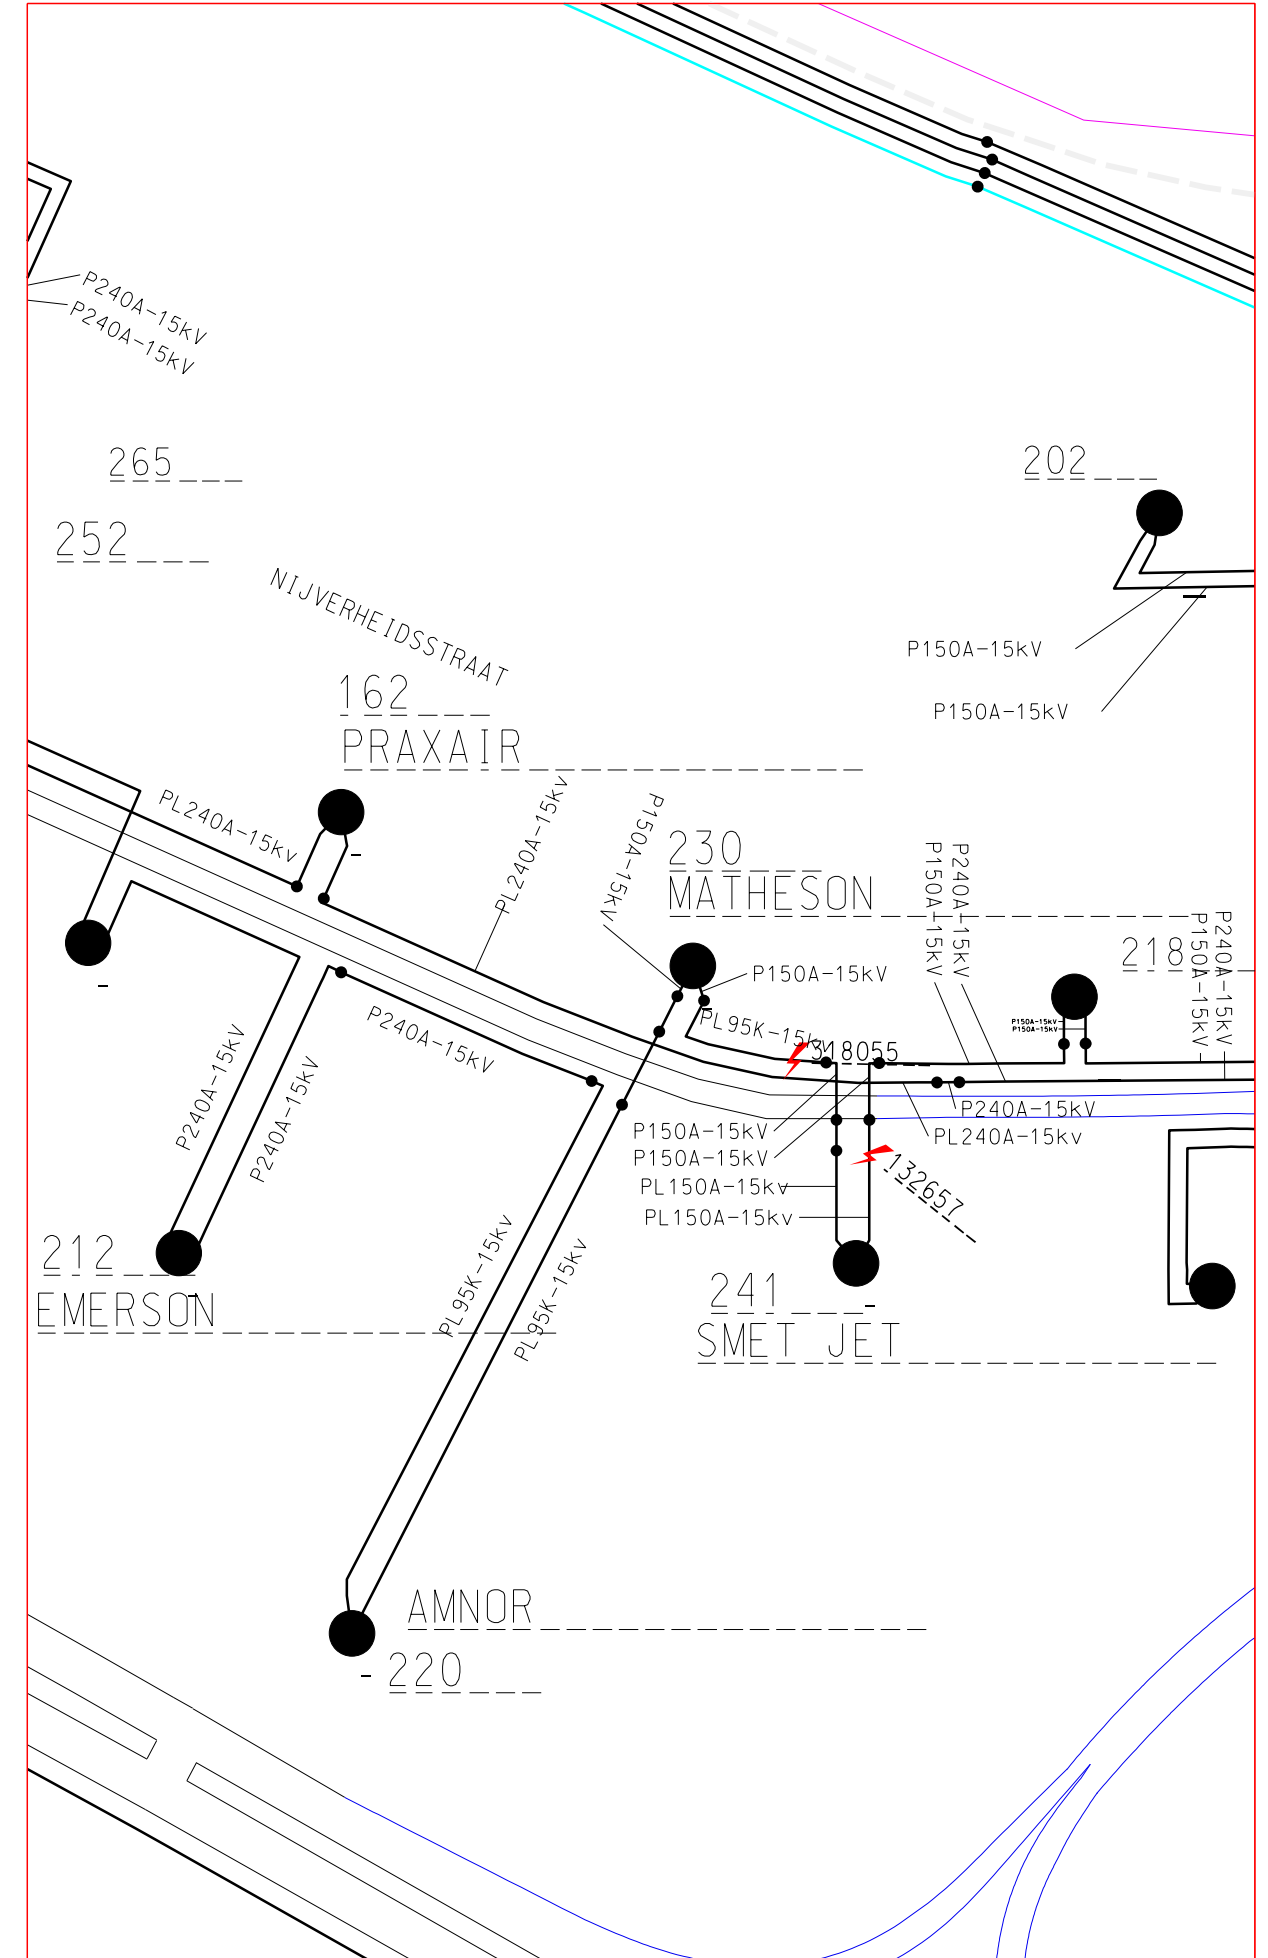


TE VERWEZENLIJKE TOESTAND 1/2500

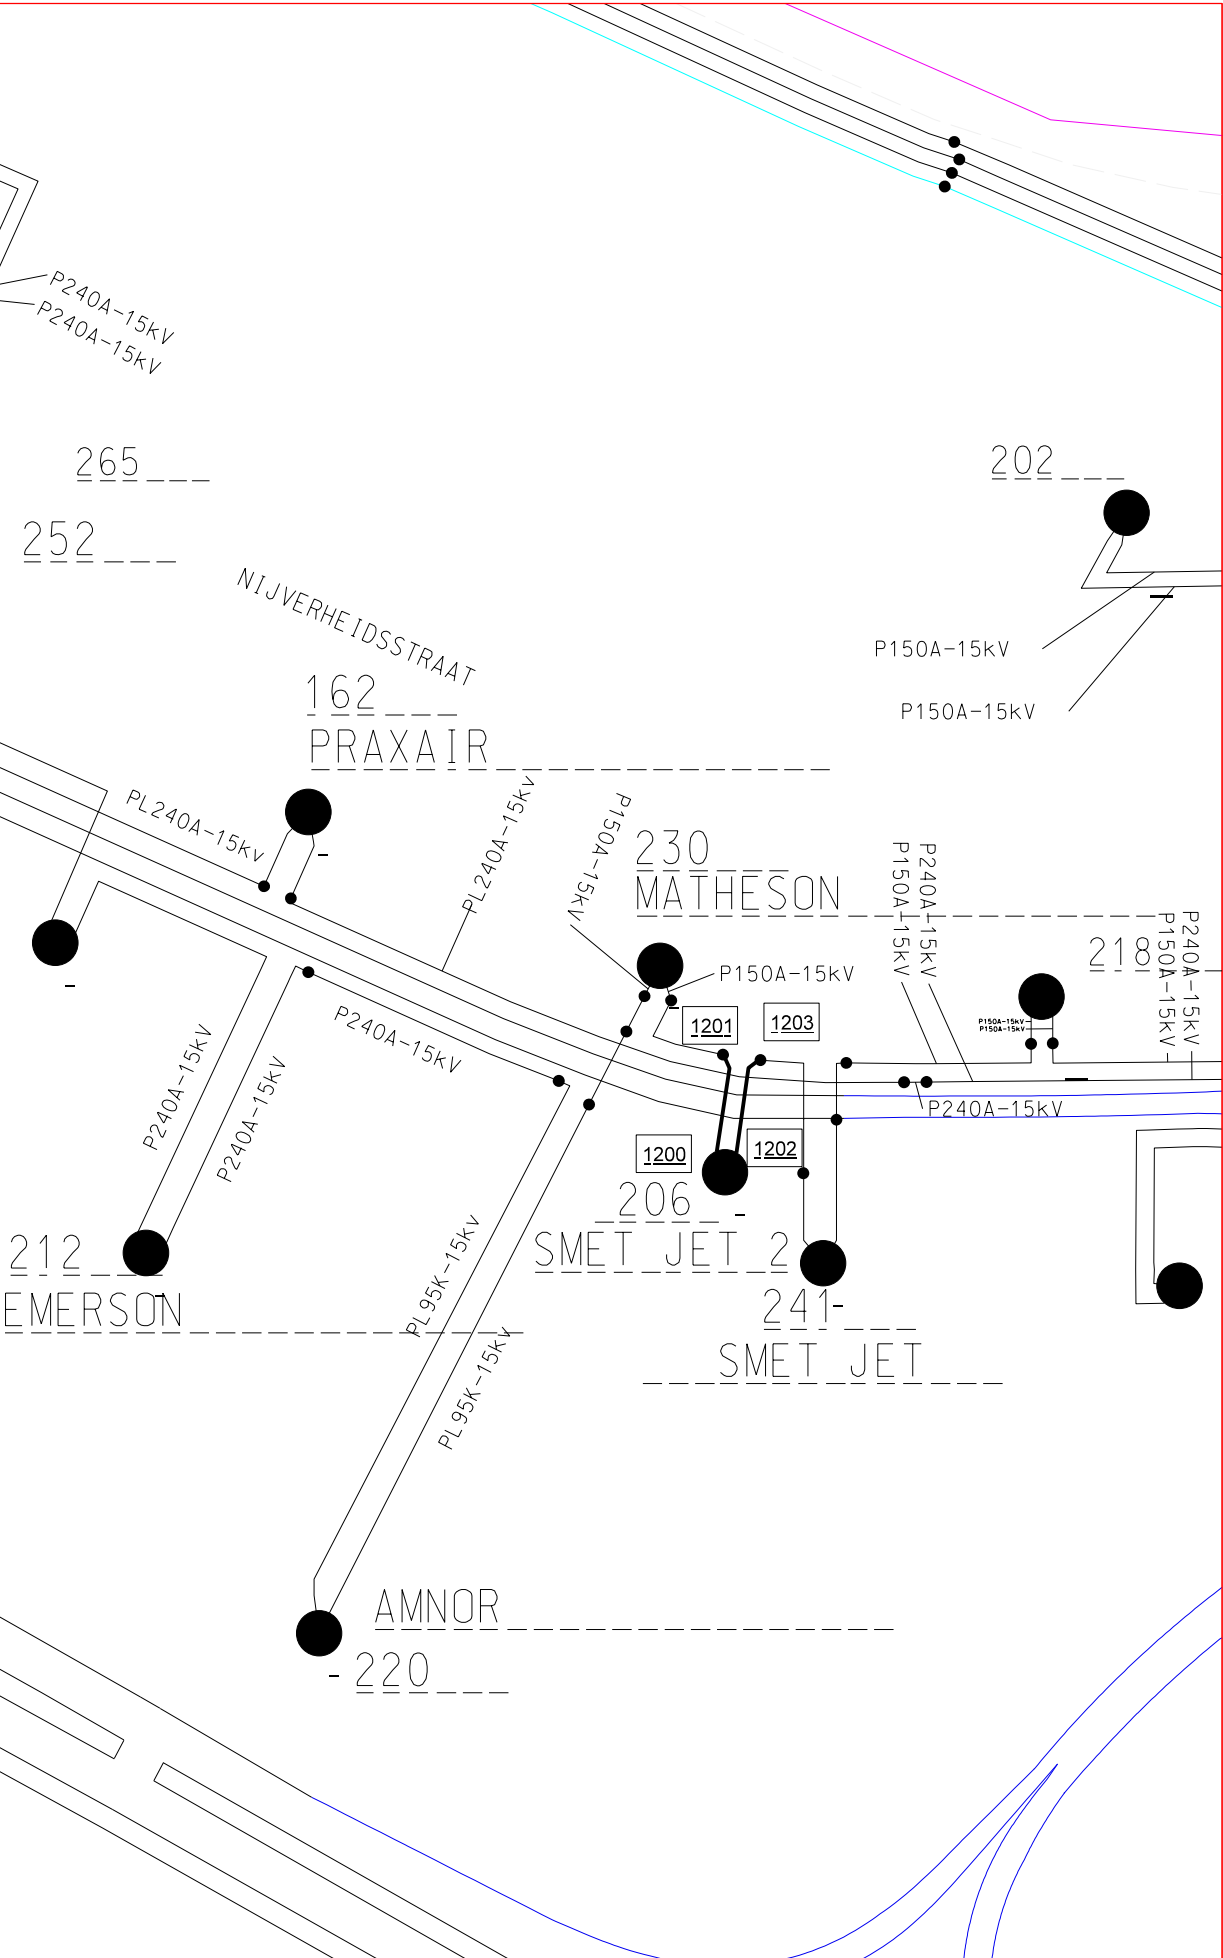

TE VERWEZENLIJKE TOESTAND (NOODPLAN) 1/2500

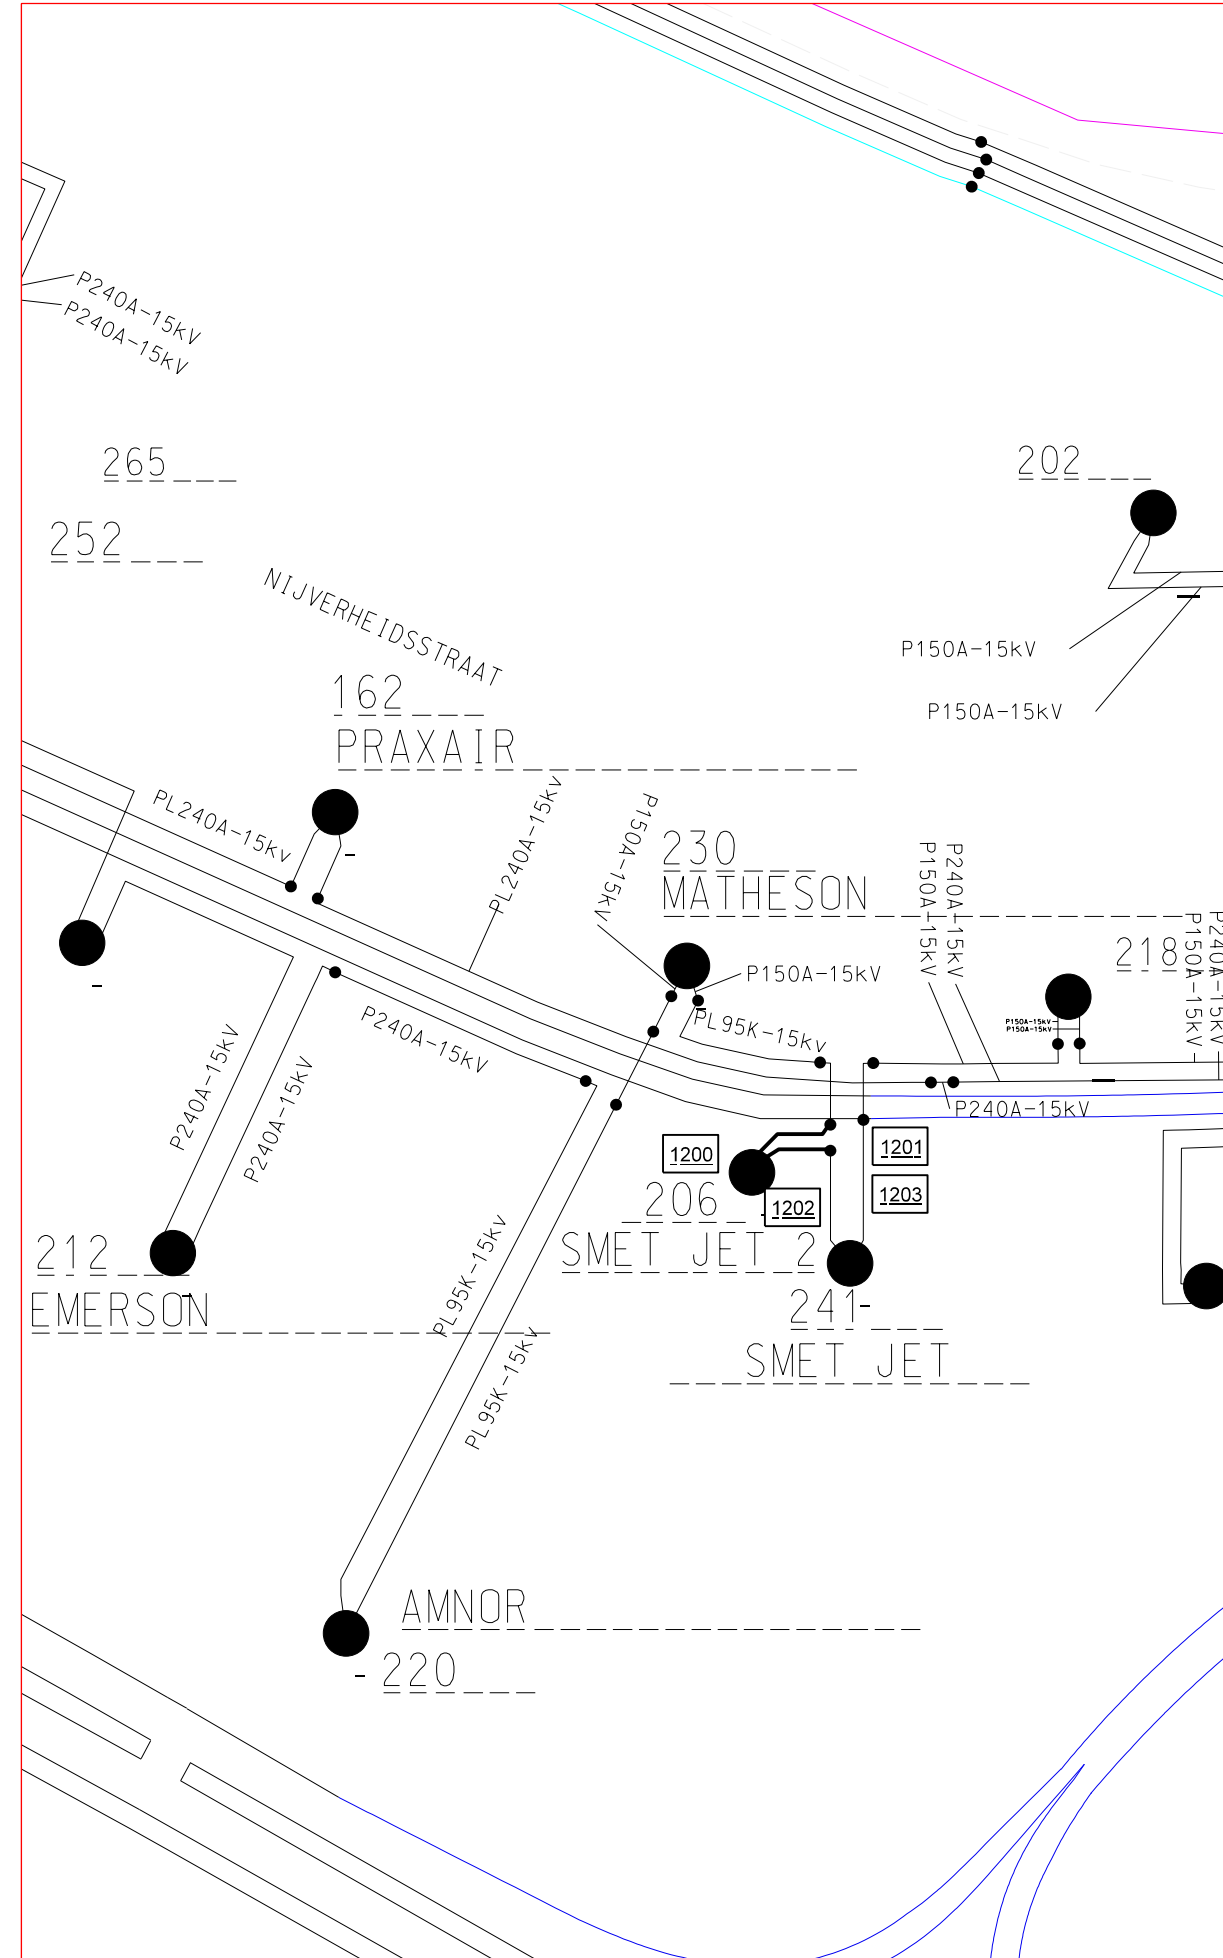

NOODPLAN DETAIL 1/500

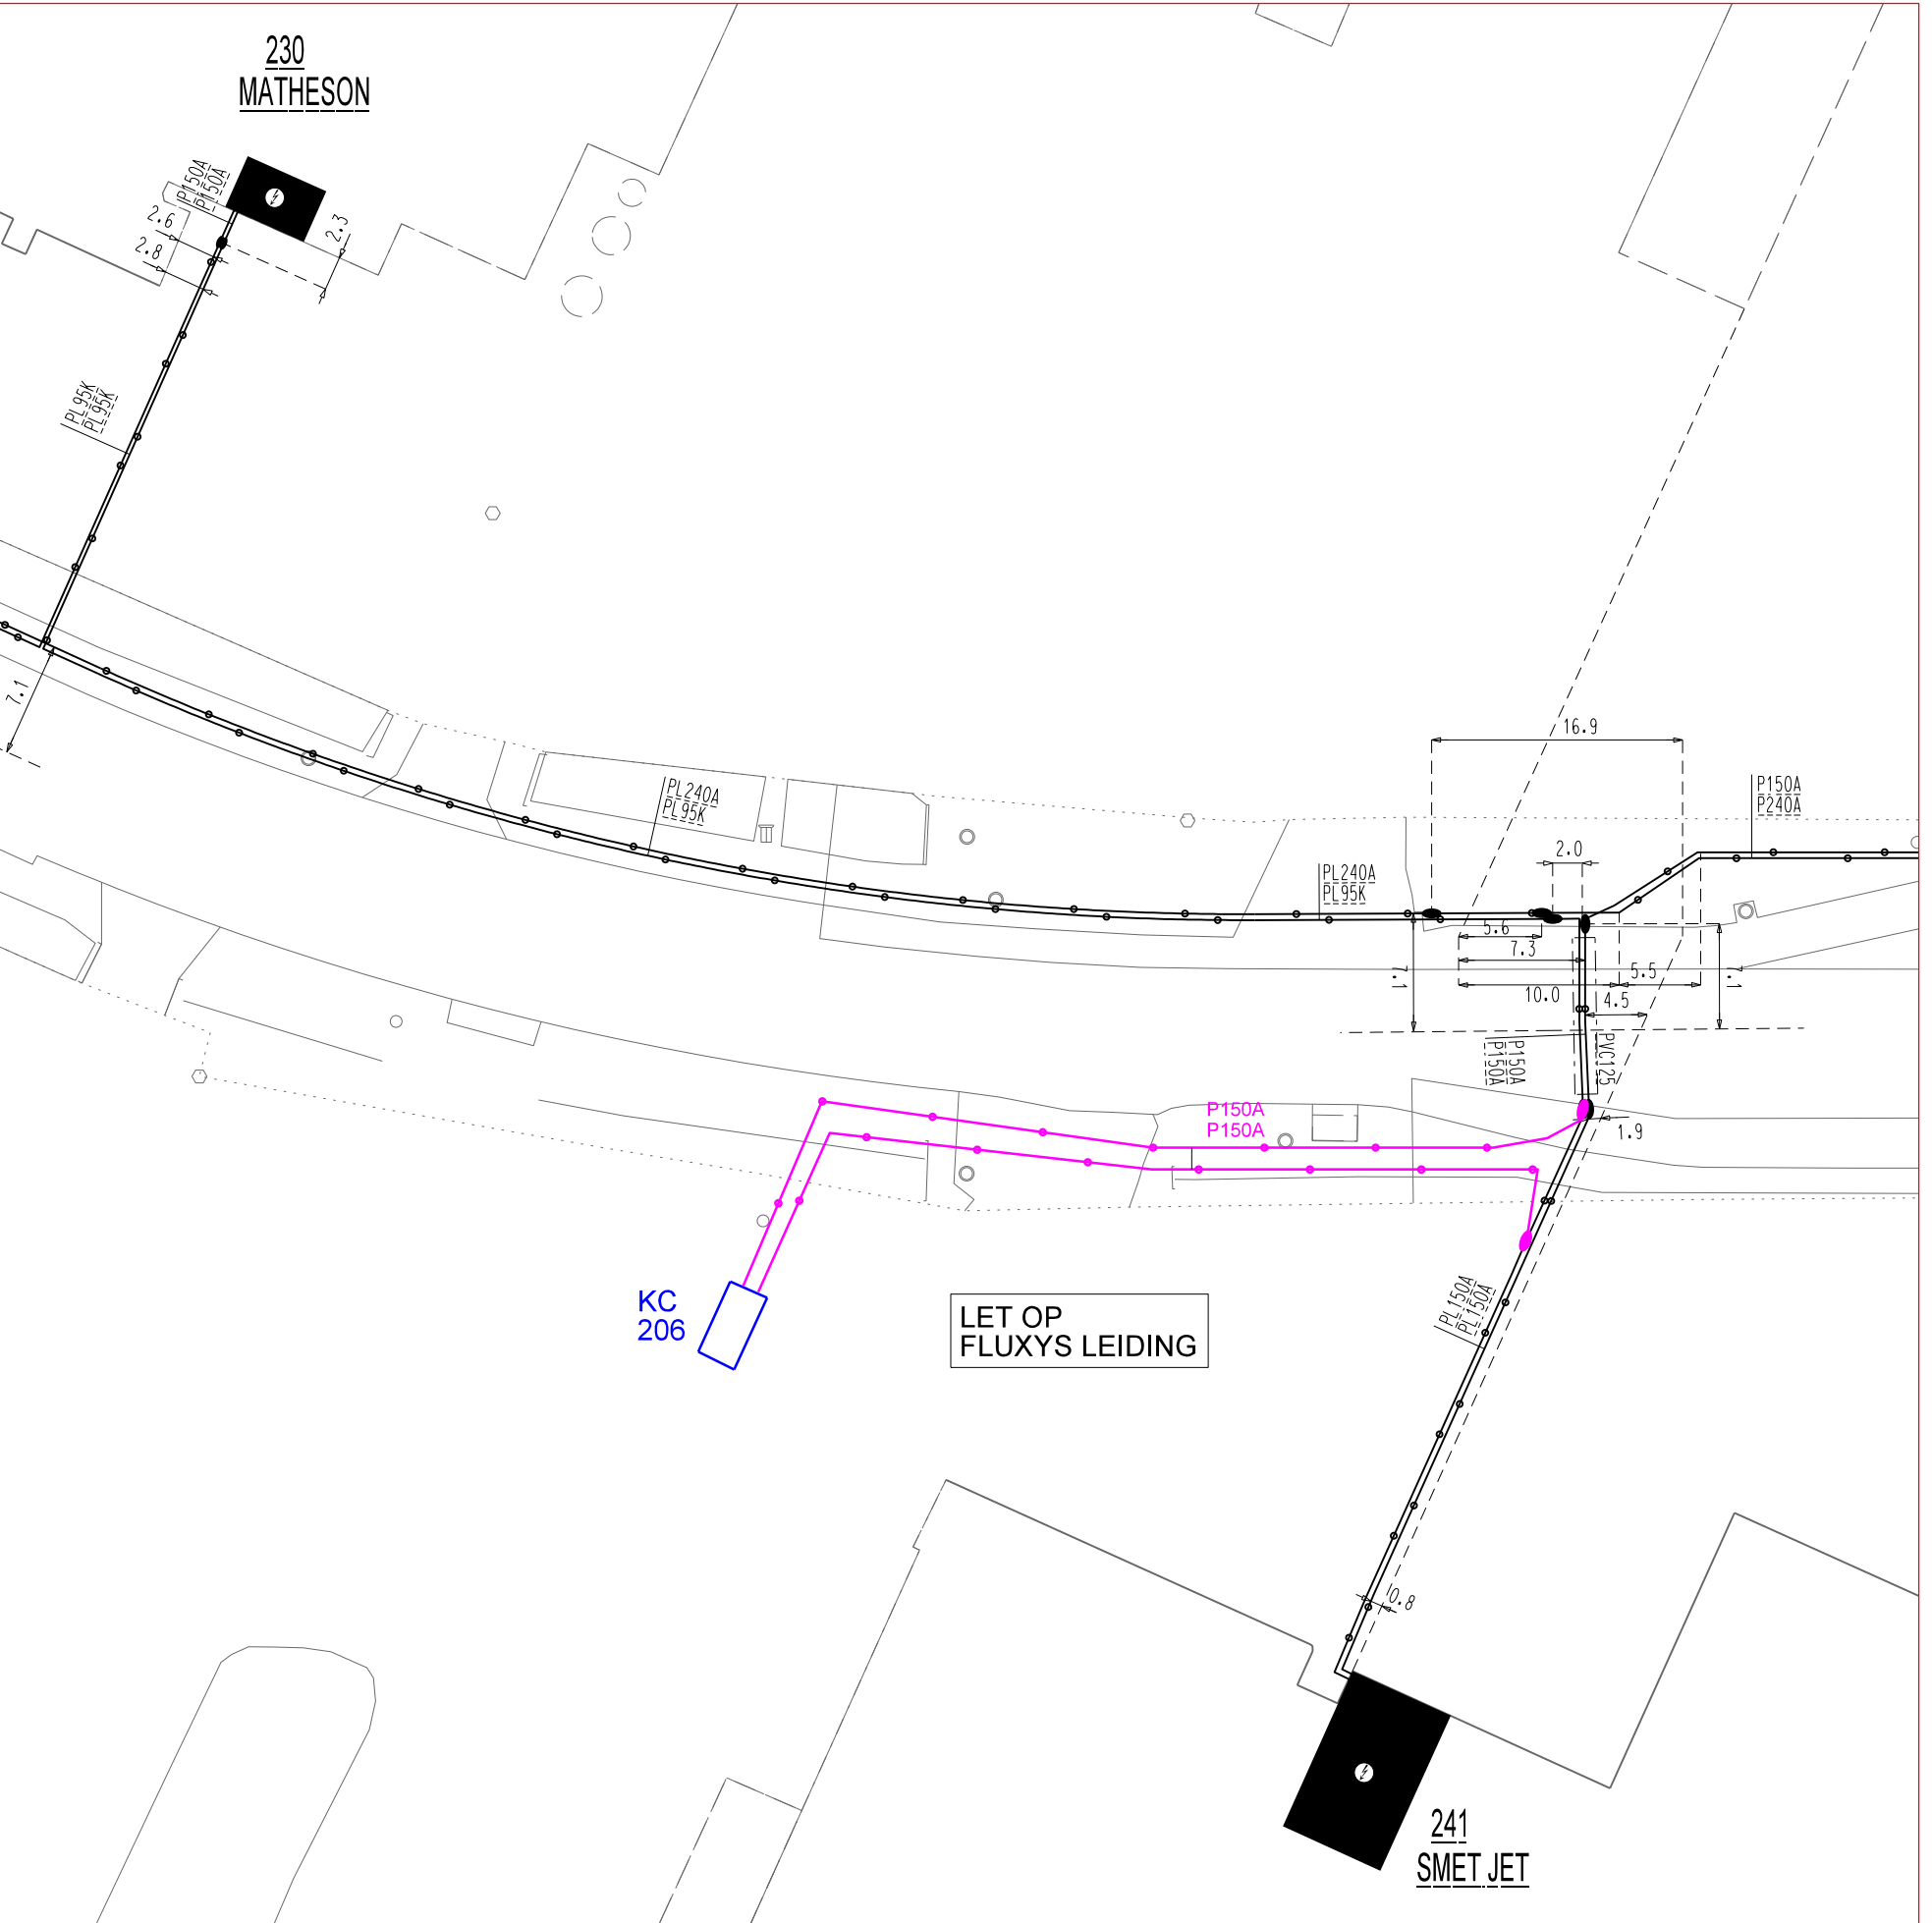

WERKWIJZE:
ER ZAL THV DE NIEUWE KC EEN HANDBORING UITGEVOERD WORDEN. INDIEN DIT NIET LUKT WORDT HET NOODPLAN UITGEVOERD EN WORDT ER GEGRAVEN NAAR DE HUIDIGE DOORSTEEK. INFO MARK LAMBAERTS.

LEGENDE

TE VERLATEN LEIDINGEN

DEF BUITEN DIENST
TE SLOPEN

BESTAANDE LEIDINGEN

GAS LAGEDRUK (LD)
GAS MIDDENDRUK (MD)
LAAGSPANNING (LS)
MIDDENSPPANNING (MS)
OPENBARE VERLICHTING (OV)
SEINKABEL (WB)

NIEUW TE PLAATSEN LEIDINGEN

GEOMS ALU PRC 150
LIGMS ALU PRC 150

Discipline: MS	Schaal: n.v.t.	Infrastructuurgebied Kempen Koningin Elisabethlei 38, 2300 Turnhout	
WESTERLO		OEVEL	
NIJVERHEIDSSTRAAT			

Aard werk:
INLUSSING KC 206
SMET JET 2

HNW 394443	DNW 20313465	Afdruk datum: 13/03/2024
------------	--------------	--------------------------

versie nr	Ontwerp gegevens en wijziging	Datum:
1	Ontwerp	MDL 13/03/2024
2		
3		

Jo Vankrunkelsven
algemeen directeur

Guy Van Hirtum
burgemeester