Vlaanderen
is wegen en verkeer

VLAAMSE OVERHEID
AGENTSCHAP WEGEN EN VERKEER
Wegen en Verkeer Antwerpen
Ing. Anna Bijns
Lt.-Gen. Emielhof 111-113 box 41, 2018 Antwerpen
Tel. 03 224 68 11 - Fax. 03 224 68 99
e-mail: wegen.antwerpen@mow.vlaanderen.be

Opgemeten door:	Getekend door:
Stefan Boni	Raf Clerx

Nagezien door de teamverantwoordelijke ontwerp weginfrastructuur, Brugge:

Lies Van Camp

Opgemaakt door de verantwoordelijke ingenieur, Antwerpen:

Bert Van Gaver

Nagezien en goedgekeurd door de directeur Antwerpen, Antwerpen:

Annelies De Ridder

Projectnummer: AID-nummer

RCV 1376

Pdf: 1M3D8E C1XXXXX_00.pdf

Cad: N152_N153-TM30_Westerlo_Geneinde_CF.dwg

Nummer van het plan

entiteitscode	prefix	volgnummer	fase	index
1M3D8E	0	034486		01

Datum opmaak: 02/06/25

Aangebrachte wijzigingen

Ind.	Aard	Datum
01	Bijkomend profiel L-L'	21/01/26

N152
WESTERLO

Westerlo - N152 met Ter Voort/Geneinde verbetering werking verkeerslichten

ONTWERP
GRONDPLAN

Afmetingen plan	Schaal	Referentiepunten
1.05 x 0.3 = 0.32 m²	1/250	van 7.150 tot 7.450

Situatieplan Schaal 1/10000

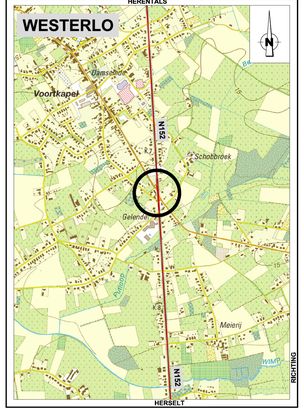

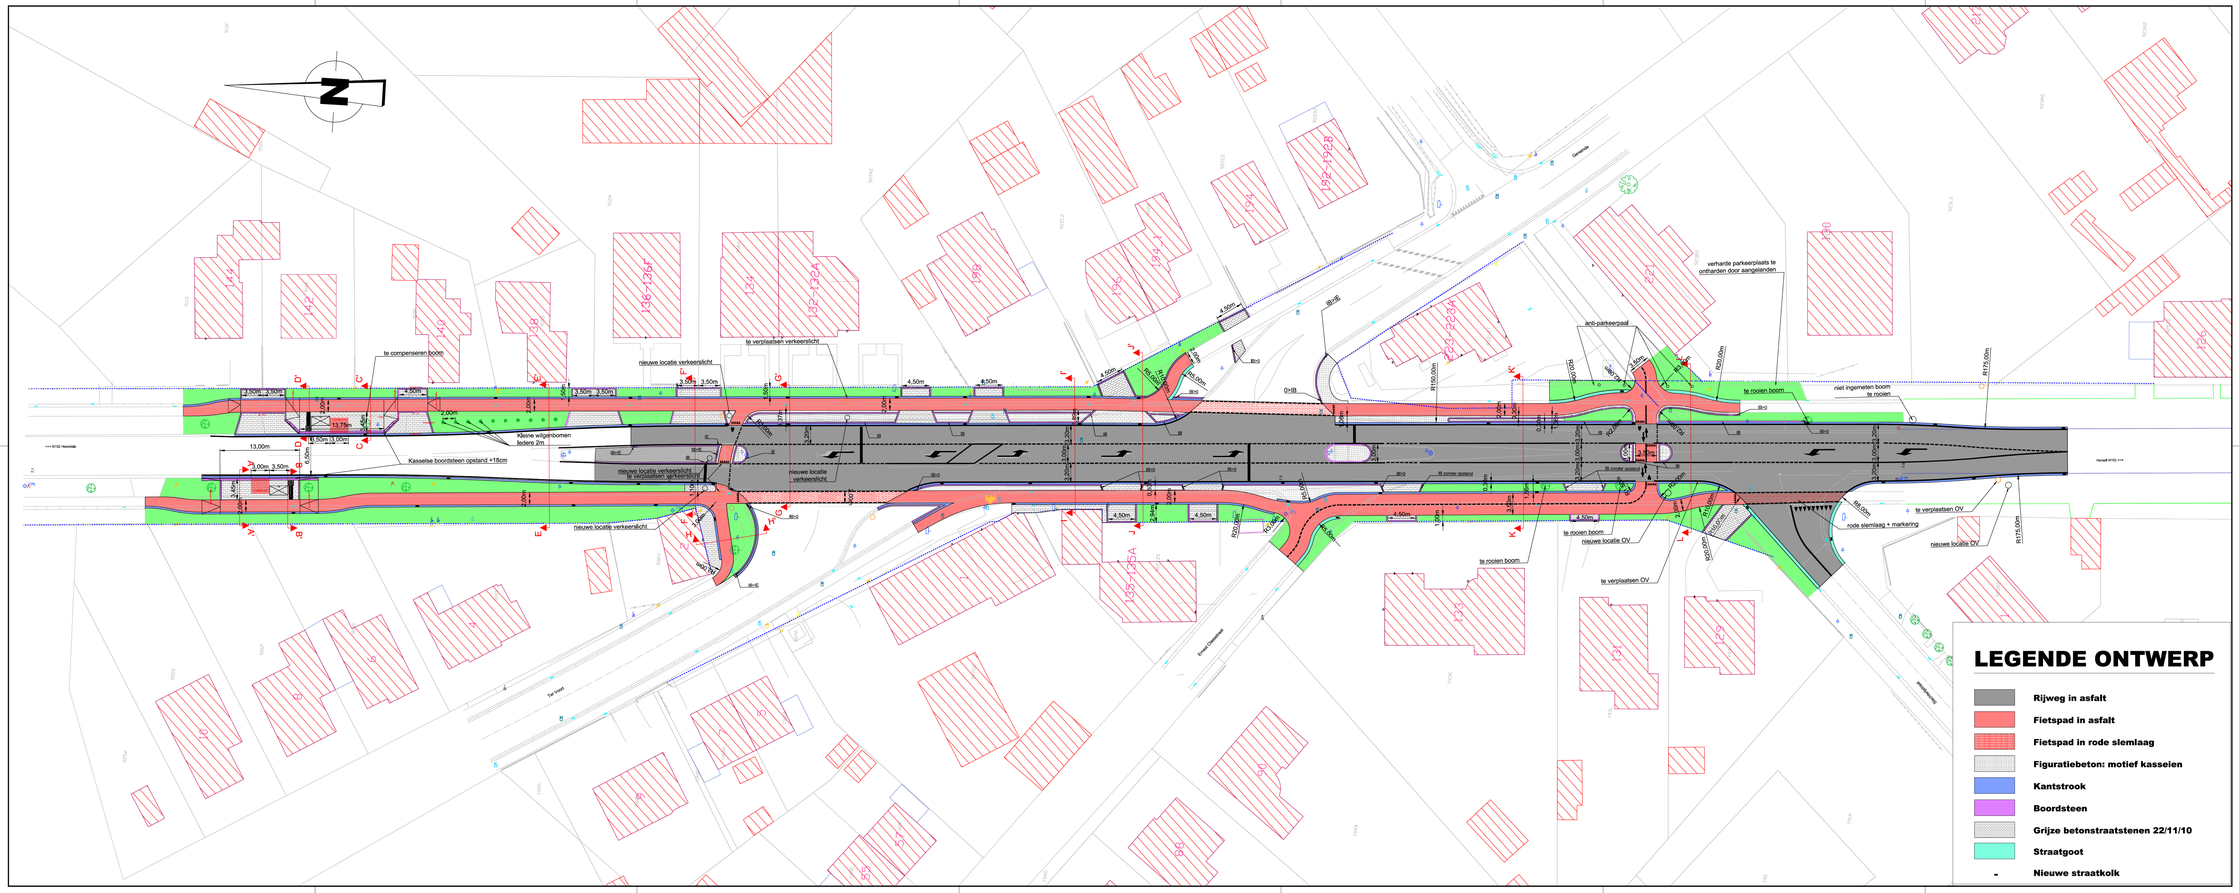

LEGENDE ONTWERP

- Rijweg in asfalt
- Fietspad in asfalt
- Fietspad in rode slemlaag
- Figuratiebeton: motief kasseien
- Kantstrook
- Boordsteen
- Grijze betonstraatstenen 22/11/10
- Straatgoot
- Nieuwe straatkolk